
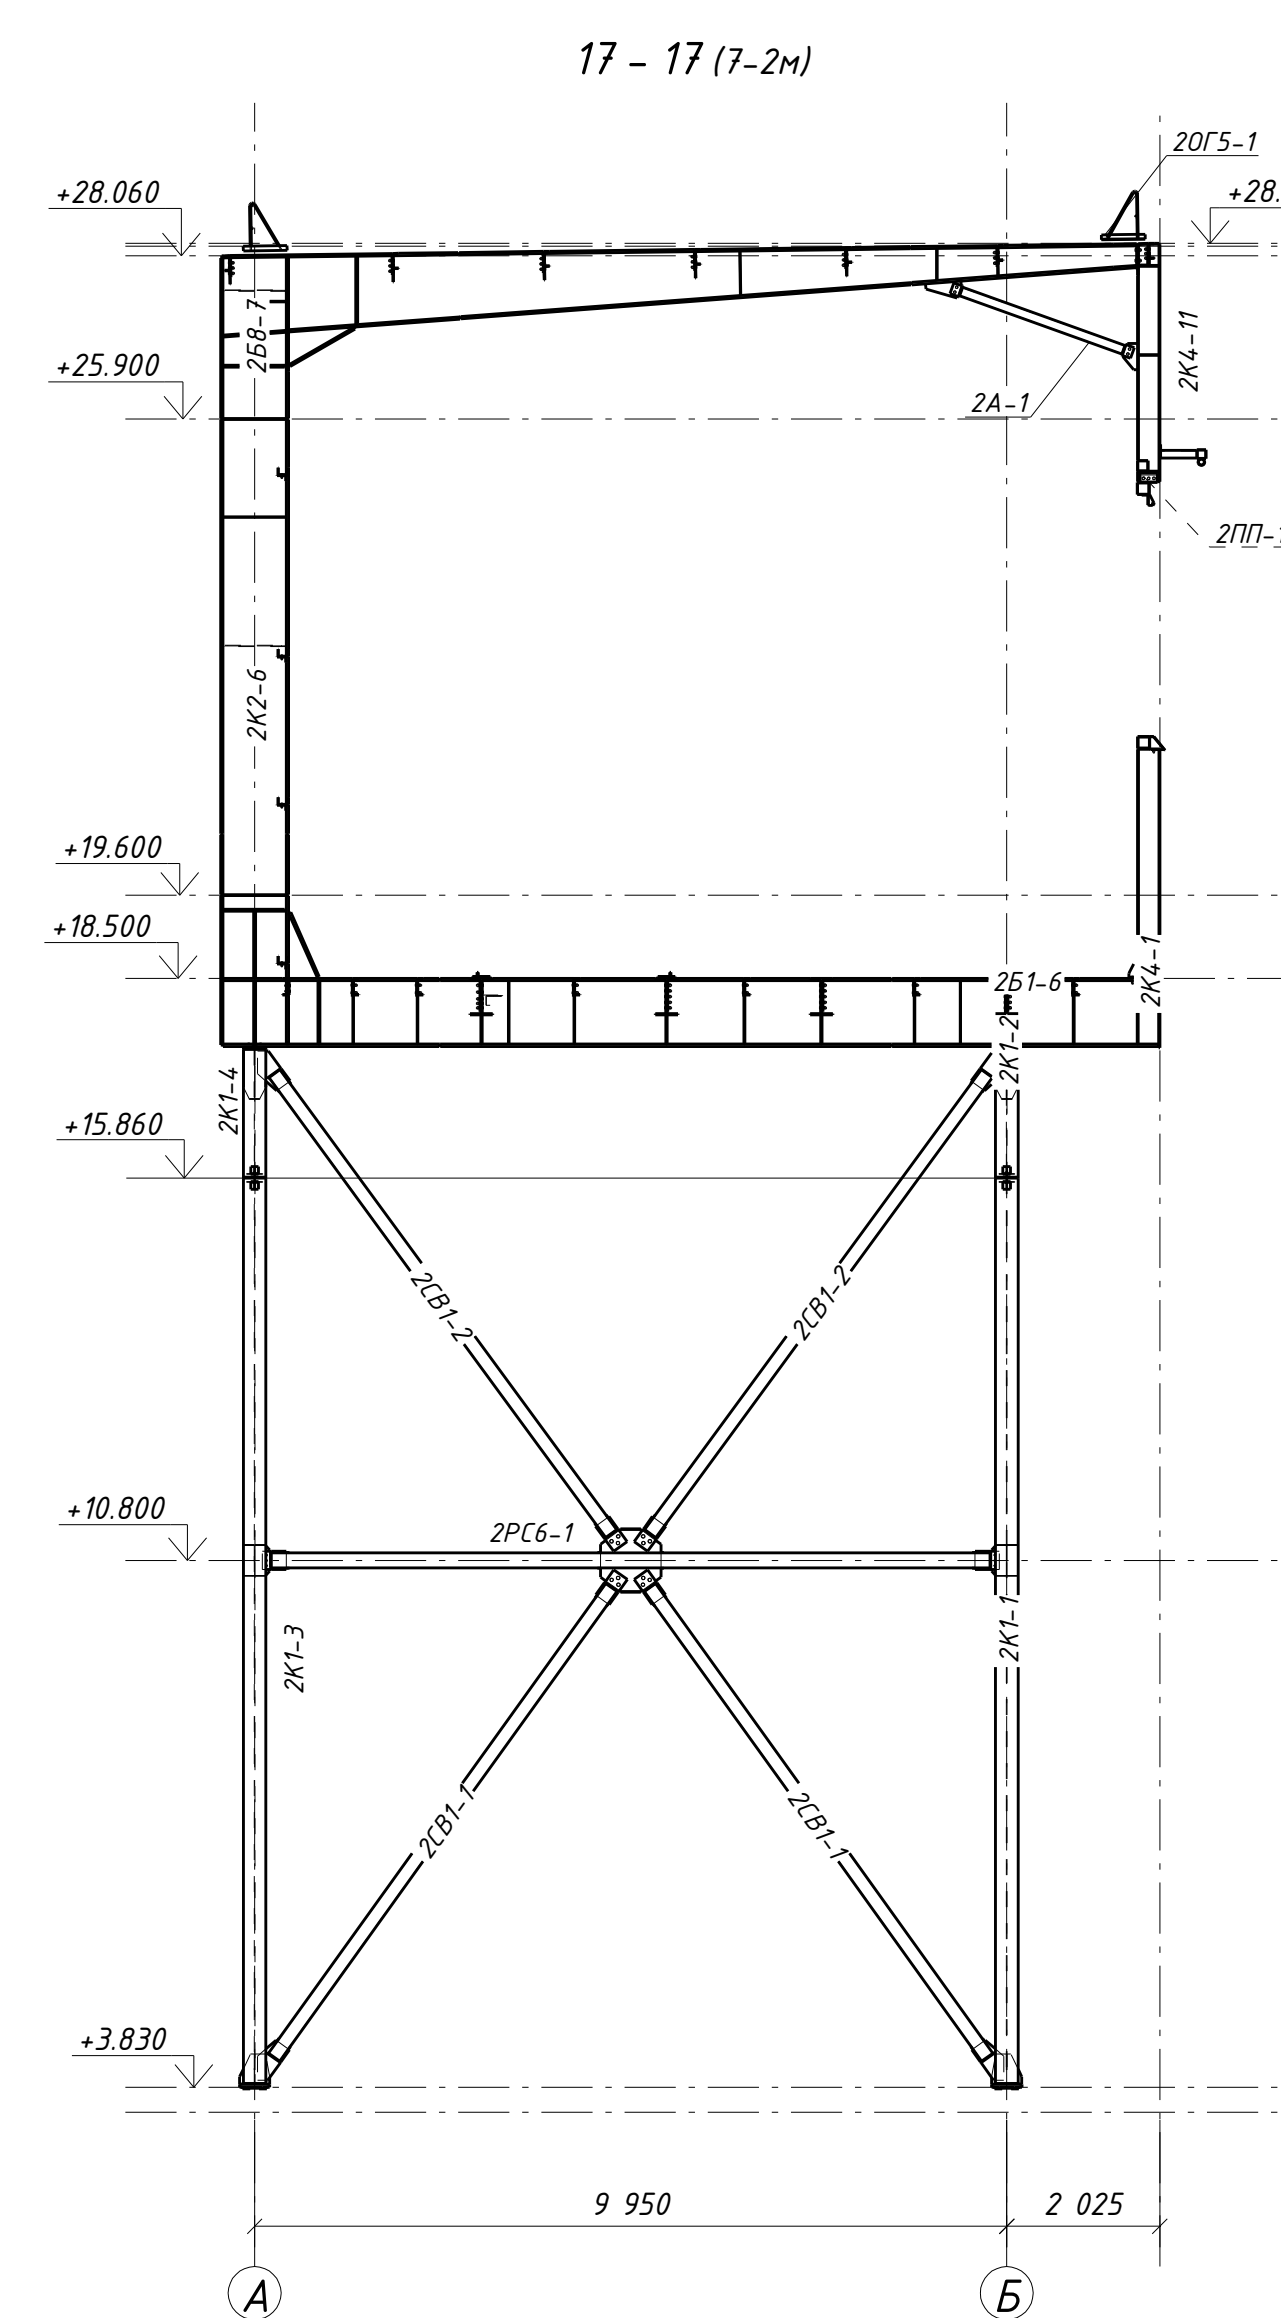
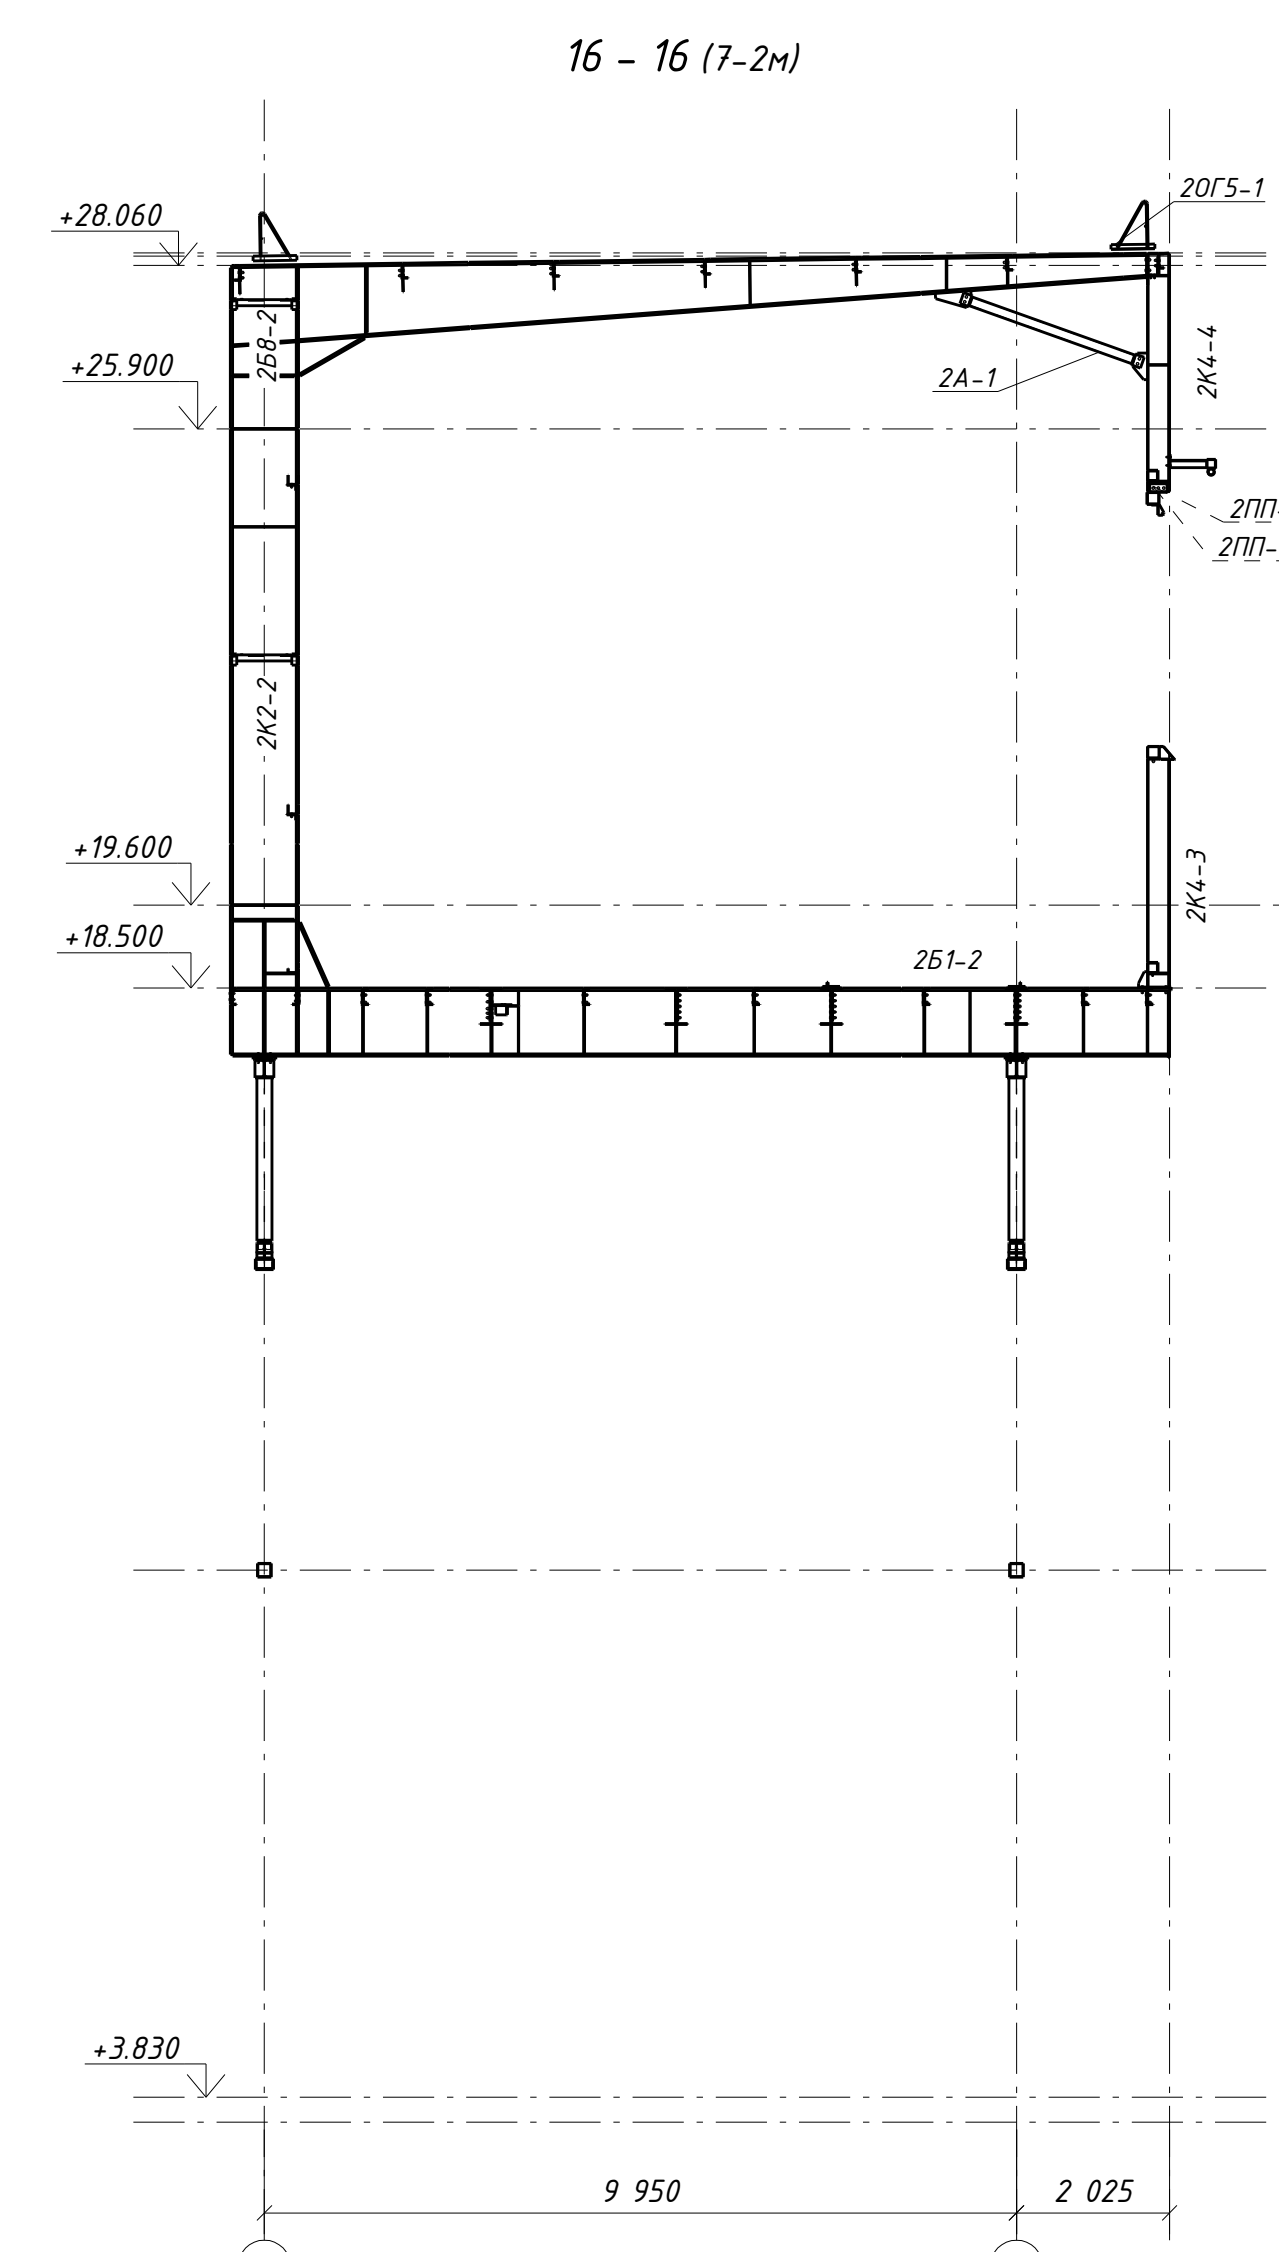
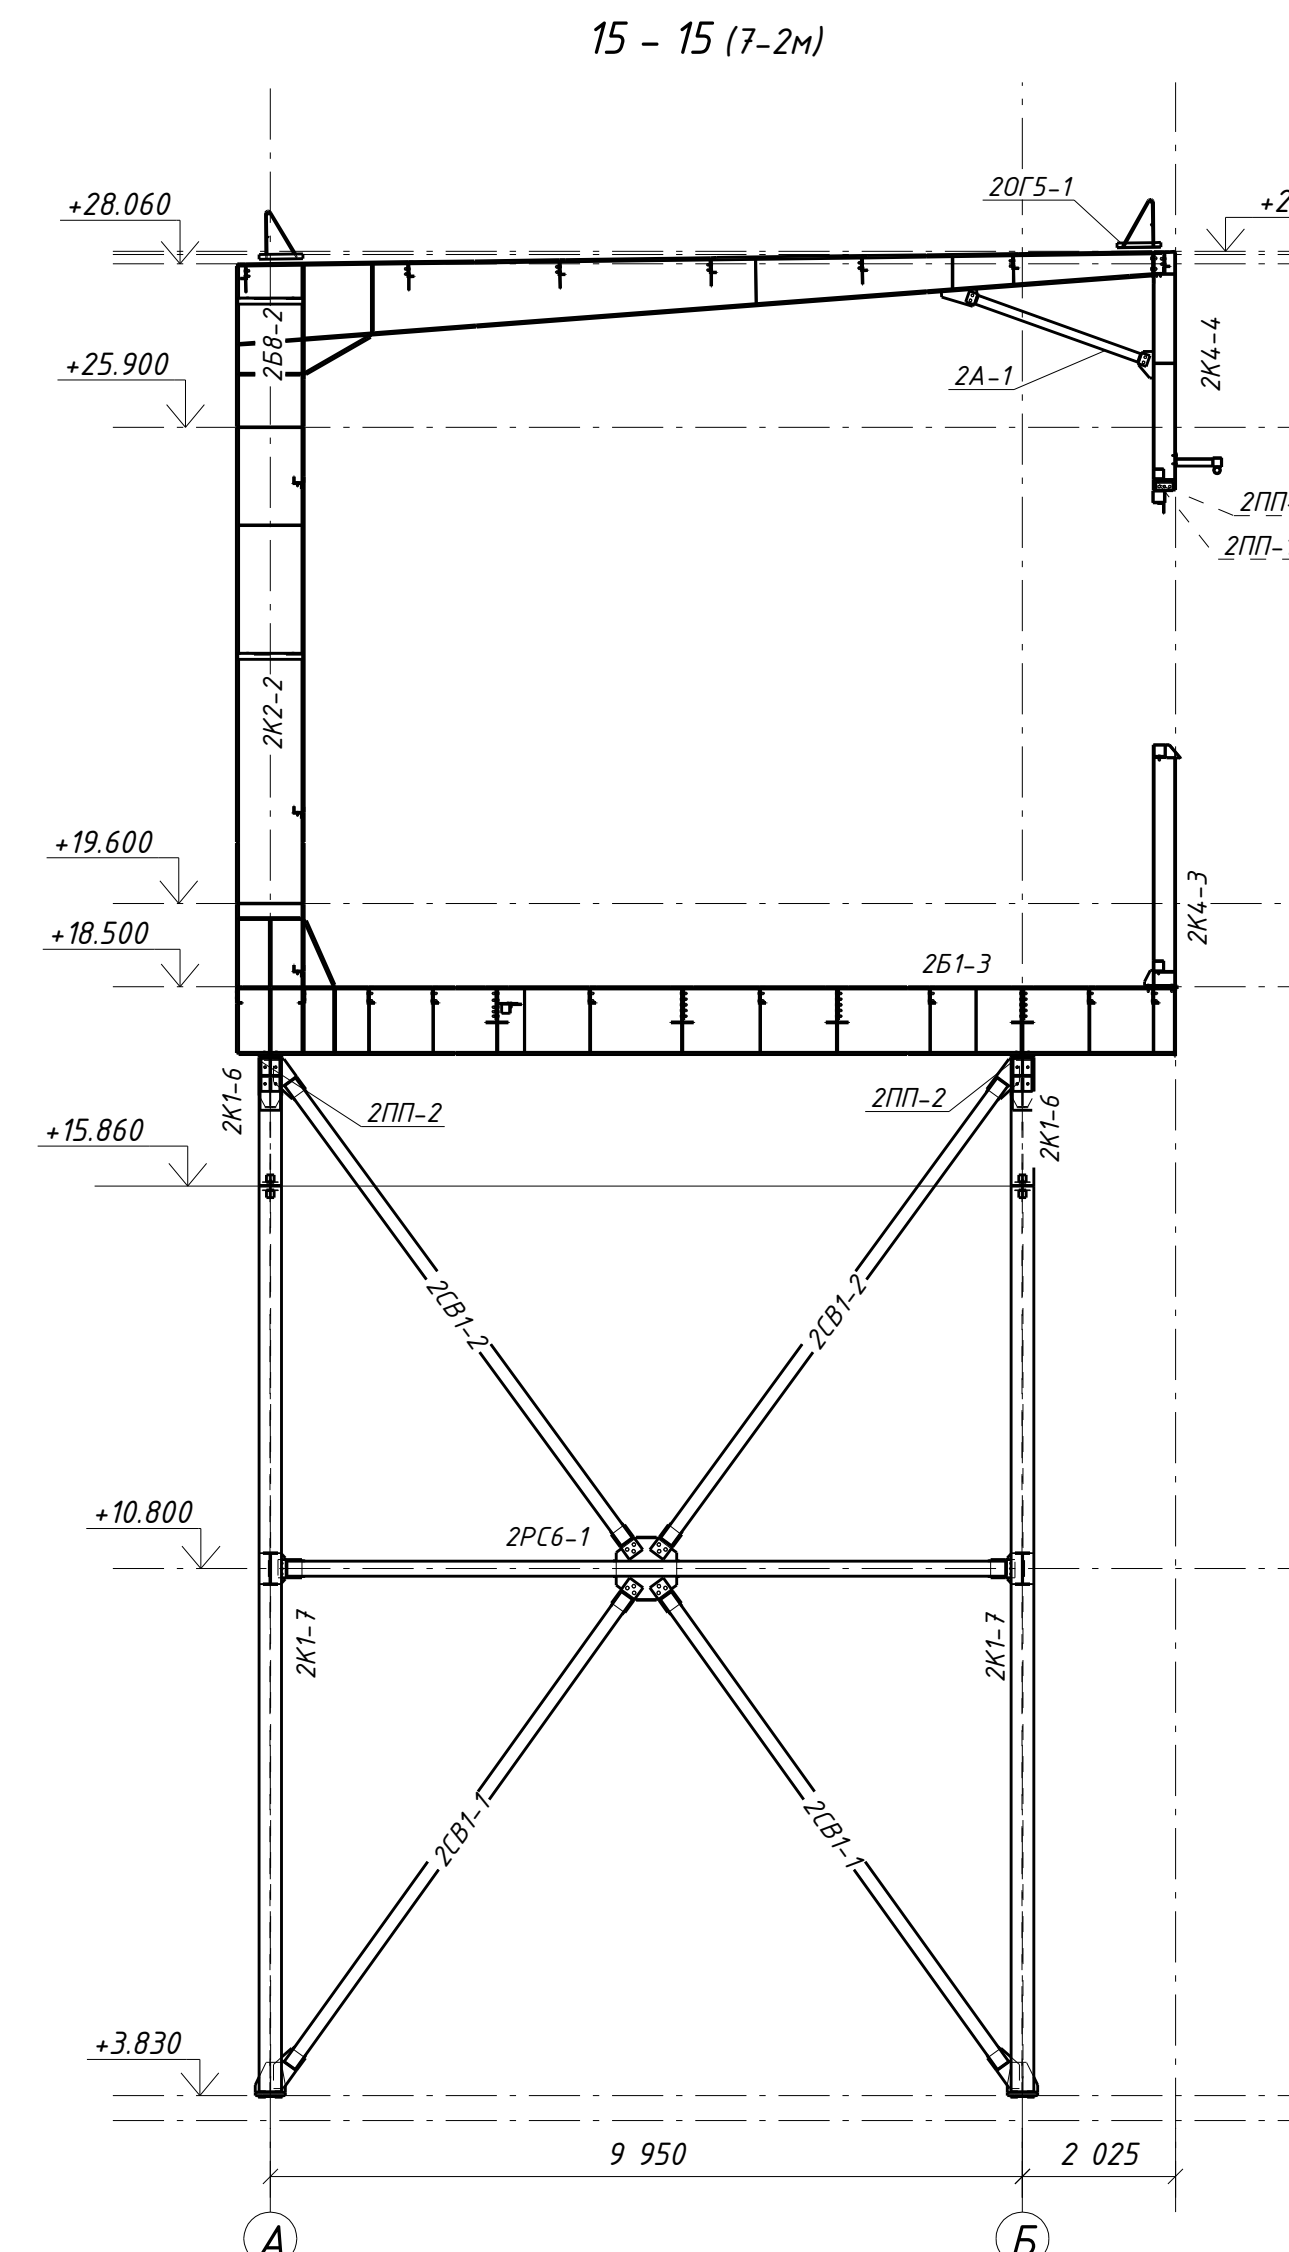


2M-
20T

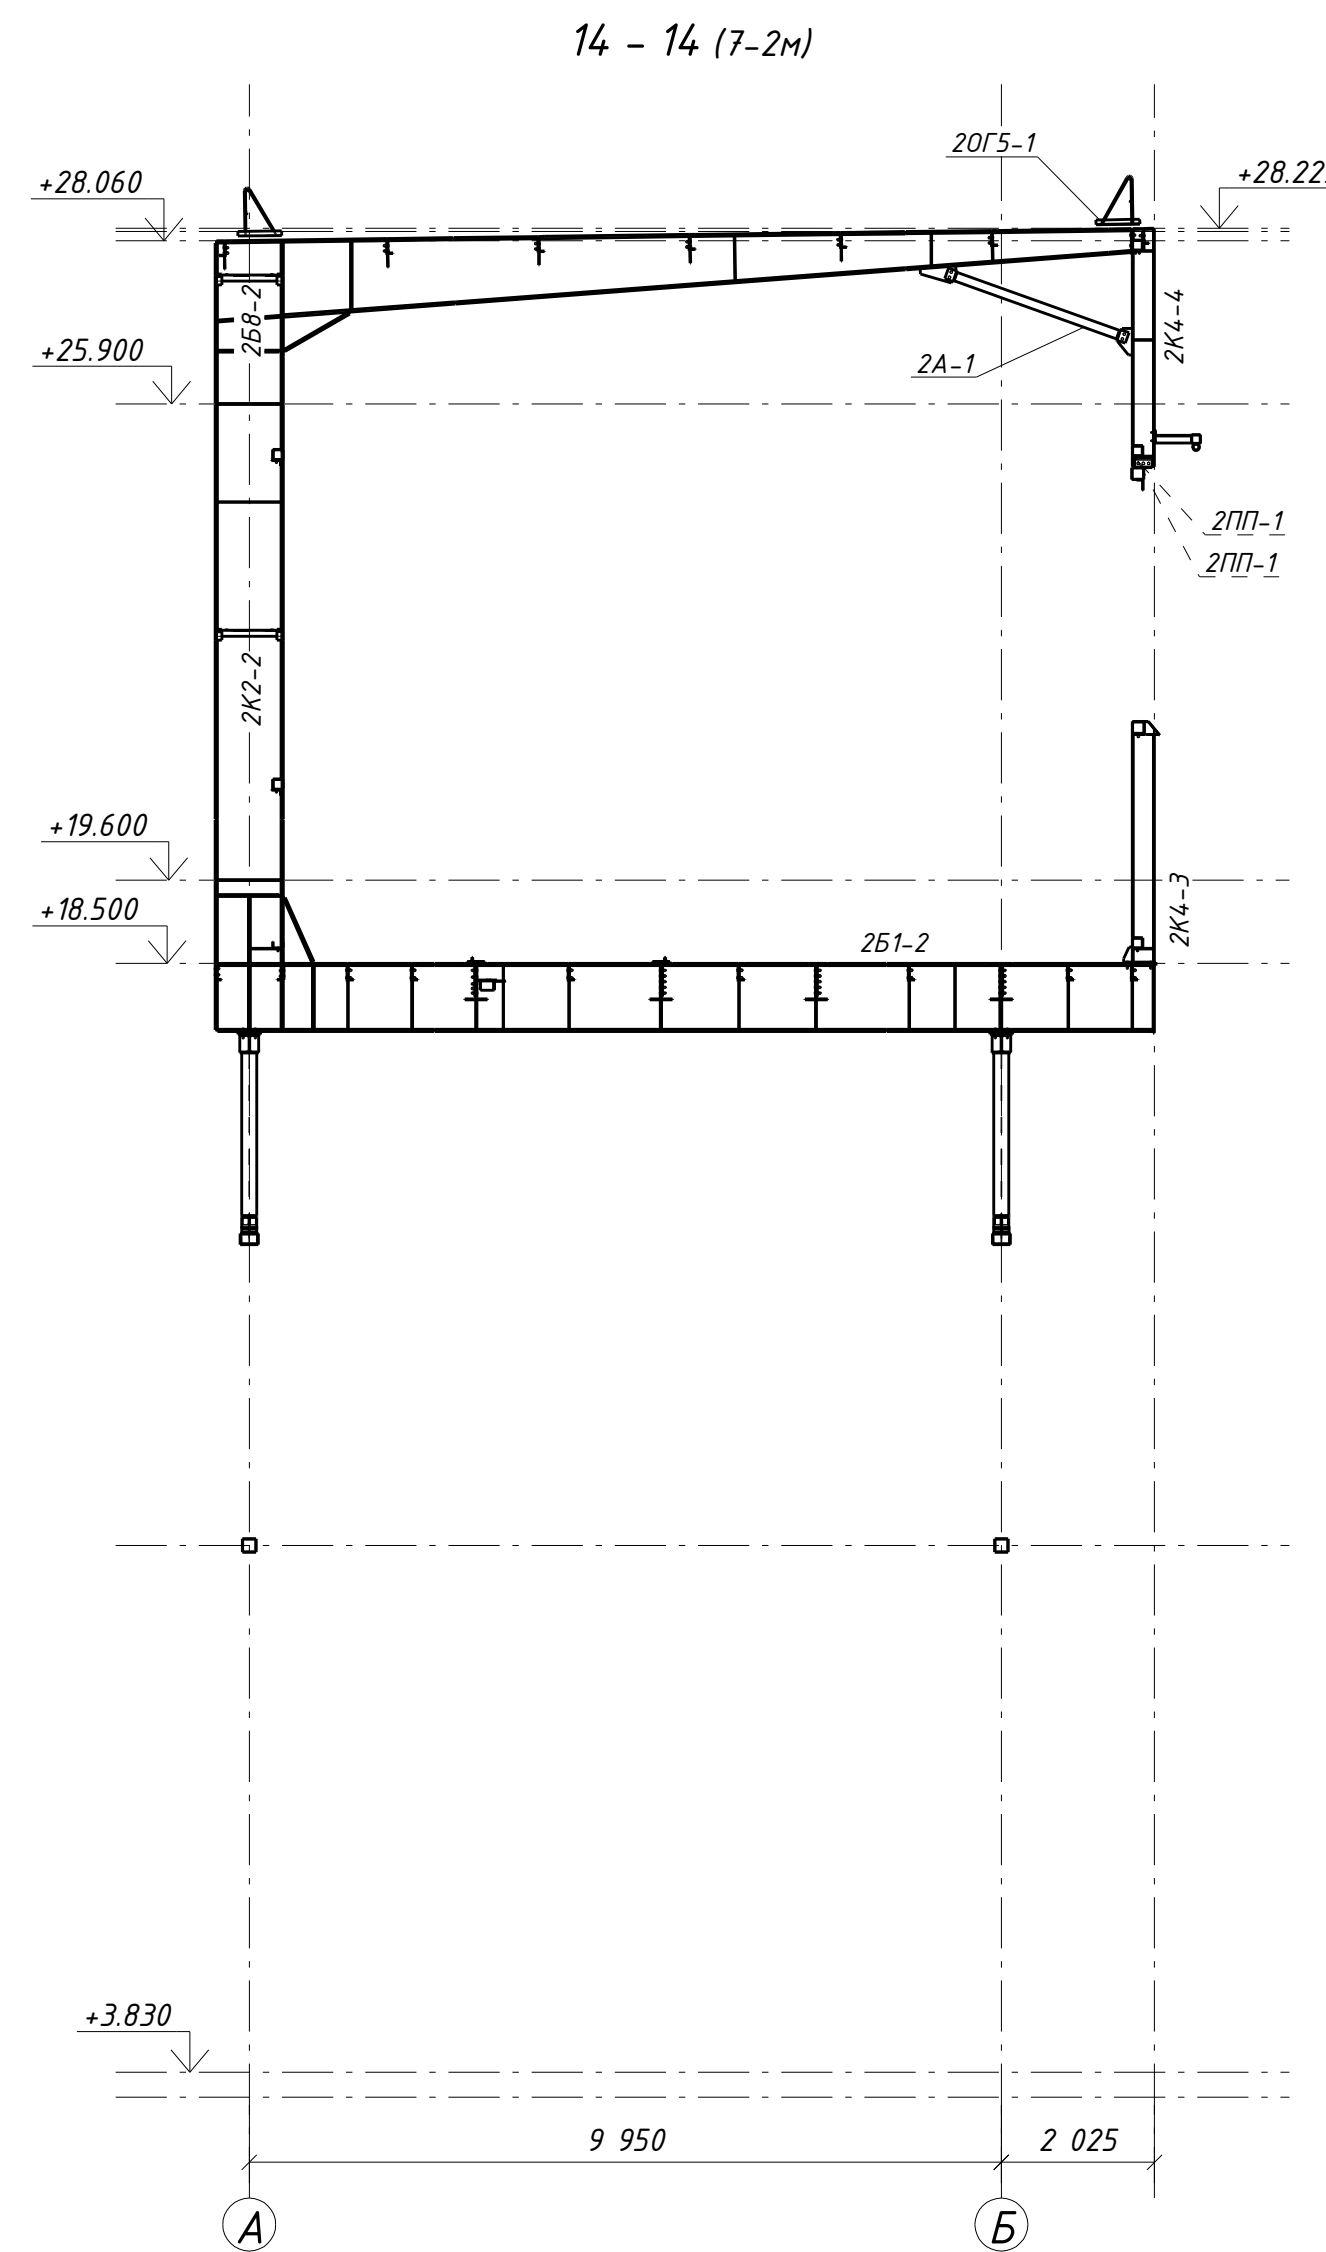

					1632-2021-2.13-KMD2/З
					<i>Терминал по передаче минеральных удобрений в морском торговом порту Усть-Луга. Береговые объекты терминала</i>
<i>Изм.</i>	<i>Колучи</i>	<i>Лист</i>	<i>Mфакд</i>	<i>Подпись</i>	<i>Дата</i>
					Конвейнерная галерея №3
					Страницы Листов
					P 9-2м 1
					План настила на оtm. 18.500: Размеры 13-13 — 17-17, 2 очереди. Оси 10-17
<i>Проверил</i>	<i>Таплинга ИВ</i>	<i>Степанова СЕ</i>	<i>30.04.21</i>		ООО СОЗСК ИНЖИНИРИНГ
<i>Разработ</i>	<i>Степанова СЕ</i>	<i>30.04.21</i>			