
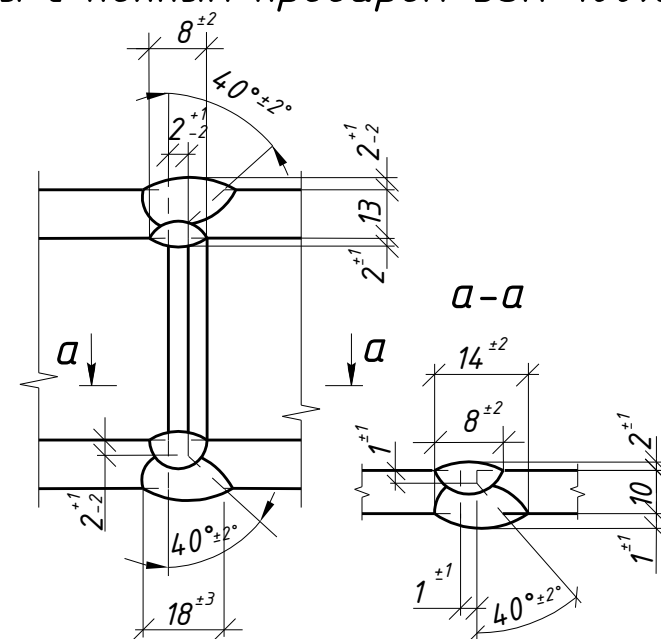
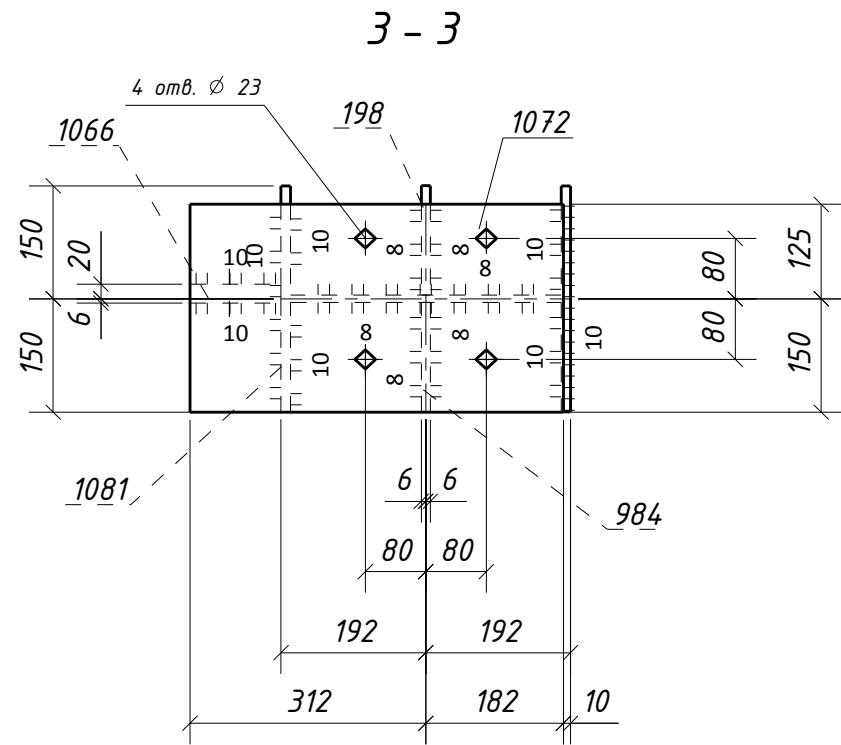


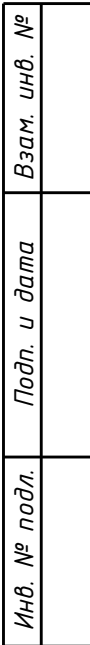

| Выборка металла      |             |                   |           |
|----------------------|-------------|-------------------|-----------|
| Марка стали          | Профиль     | ГОСТ или ТУ       | Масса, кг |
| C245-4               | -10         | ГОСТ 19903-2015   | 7.2       |
| C245-4               | -12         | ГОСТ 19903-2015   | 56.0      |
| C245-4               | L100x7      | ГОСТ 8509-93      | 8.8       |
| C245-4               | L100x63x8   | ГОСТ 8510-93      | 3.0       |
| C255-4               | -25         | ГОСТ 19903-2015   | 13.0      |
| C255-4               | ДВУТАВР40Ш1 | ГОСТ Р 57837-2017 | 437.8     |
| C355-5               | -30         | ГОСТ 19903-2015   | 64.0      |
| C355-5               | -40         | ГОСТ 19903-2015   | 42.4      |
|                      |             |                   |           |
| Масса напл. металла: |             |                   | 6.4       |
| Итого:               |             |                   | 638.6     |

|          |                 |      |       |                                                                                       |          |   |  |                         |      |        |
|----------|-----------------|------|-------|---------------------------------------------------------------------------------------|----------|---|--|-------------------------|------|--------|
|          |                 |      |       |                                                                                       |          | 1632-2021-2.1.3-КМД2/3                                                                                            |  |                         |      |        |
|          |                 |      |       |                                                                                       |          | Терминал по перевалке минеральных удобрений<br>в морском торговом порту Усть-Луга.<br>Береговые объекты терминала |  |                         |      |        |
| Изм.     | Кол.уч.         | Лист | № док | Подпись                                                                               | Дата     |   |  | Стадия                  | Лист | Листов |
|          |                 |      |       |                                                                                       |          | Конвейерная галерея №3                                                                                            |  | Р                       | 123  | 1      |
| Проверил | Толкунов Ю.В.   |      |       |  | 30.04.24 | Колонна 2К1-12   |  | ООО СОЗКС<br>ИНЖИНИРИНГ |      |        |
| Разраб.  | Салтымаков С.С. |      |       |  | 30.04.24 |   |  |                         |      |        |