




Требуется изготовить			
Марка э-ла	Кол-во, шт.	Масса, кг	
		марки	всех
2К2-1	2	1753.2	3506.4
		Итого:	3506.4

Выборка металла			
Марка стали	Профиль	ГОСТ или ТУ	Масса кг
С245-4	-10	ГОСТ 19903-2015	30.8
С245-4	1125x80x8	ГОСТ 8510-93	4.0.0
С255-4	-16	ГОСТ 19903-2015	1328.0
С255-4	-30	ГОСТ 19903-2015	2072.8
Масса напл. металла:			34.8
Итого:			3506.4

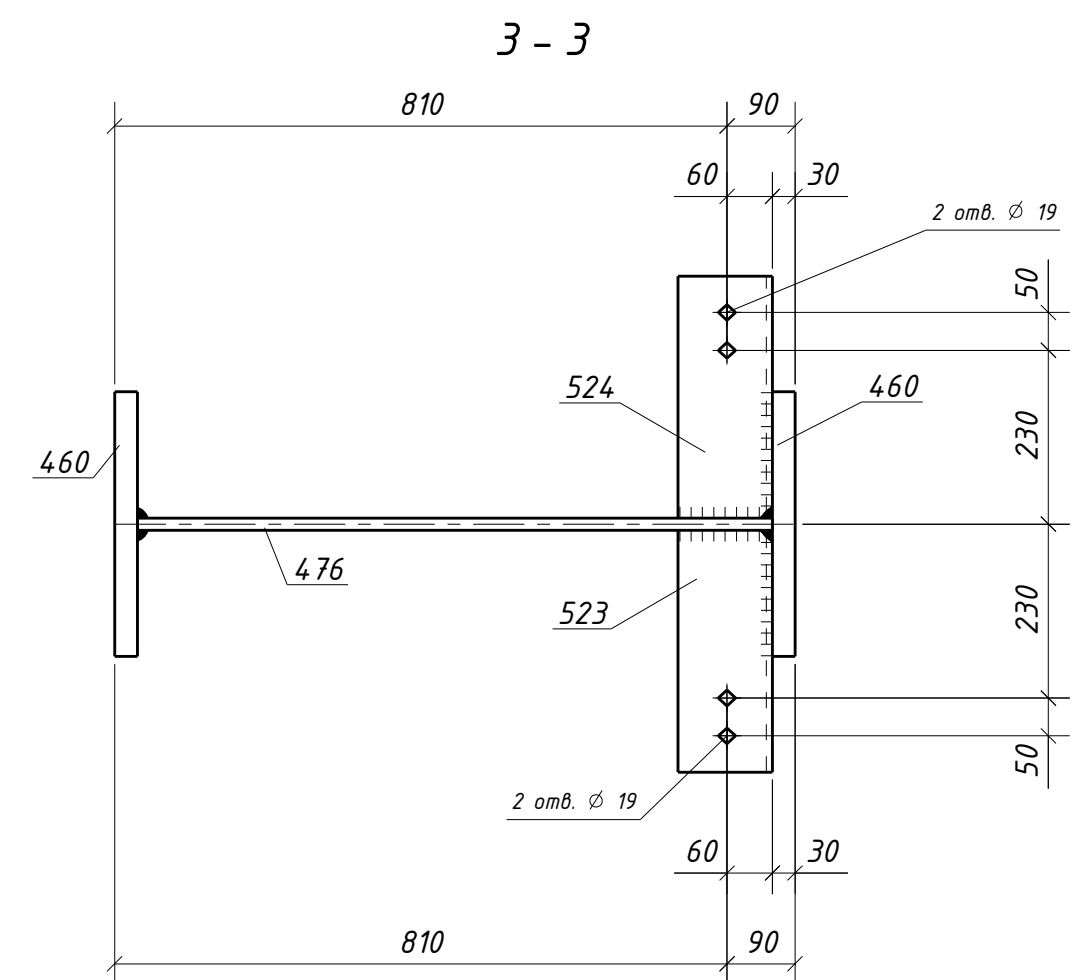

Условные обозначения:
 – отверстие под постоянный болт

							1632-2021-2.1.3-КМД2/З
							Терминал по перевалке минеральных удобрений в морском торговом порту Усть-Луга. Береговые объекты терминала
<i>Изм.</i>	<i>Колуч.</i>	<i>Лист</i>	<i>№ док.</i>	<i>Подпись</i>	<i>Дата</i>		
						Конвейерная галерея №3	Стadia Лист Листов P 127 1
<i>Проверил</i>	<i>Толкунов Ю.В.</i>	<i>(подпись)</i>	30.04.24			Колонна 2К2-1	ООО СОЭКС ИНЖИНИРИНГ
<i>Разраб.</i>	<i>Сальникова С.С.</i>	<i>(подпись)</i>	30.04.24				

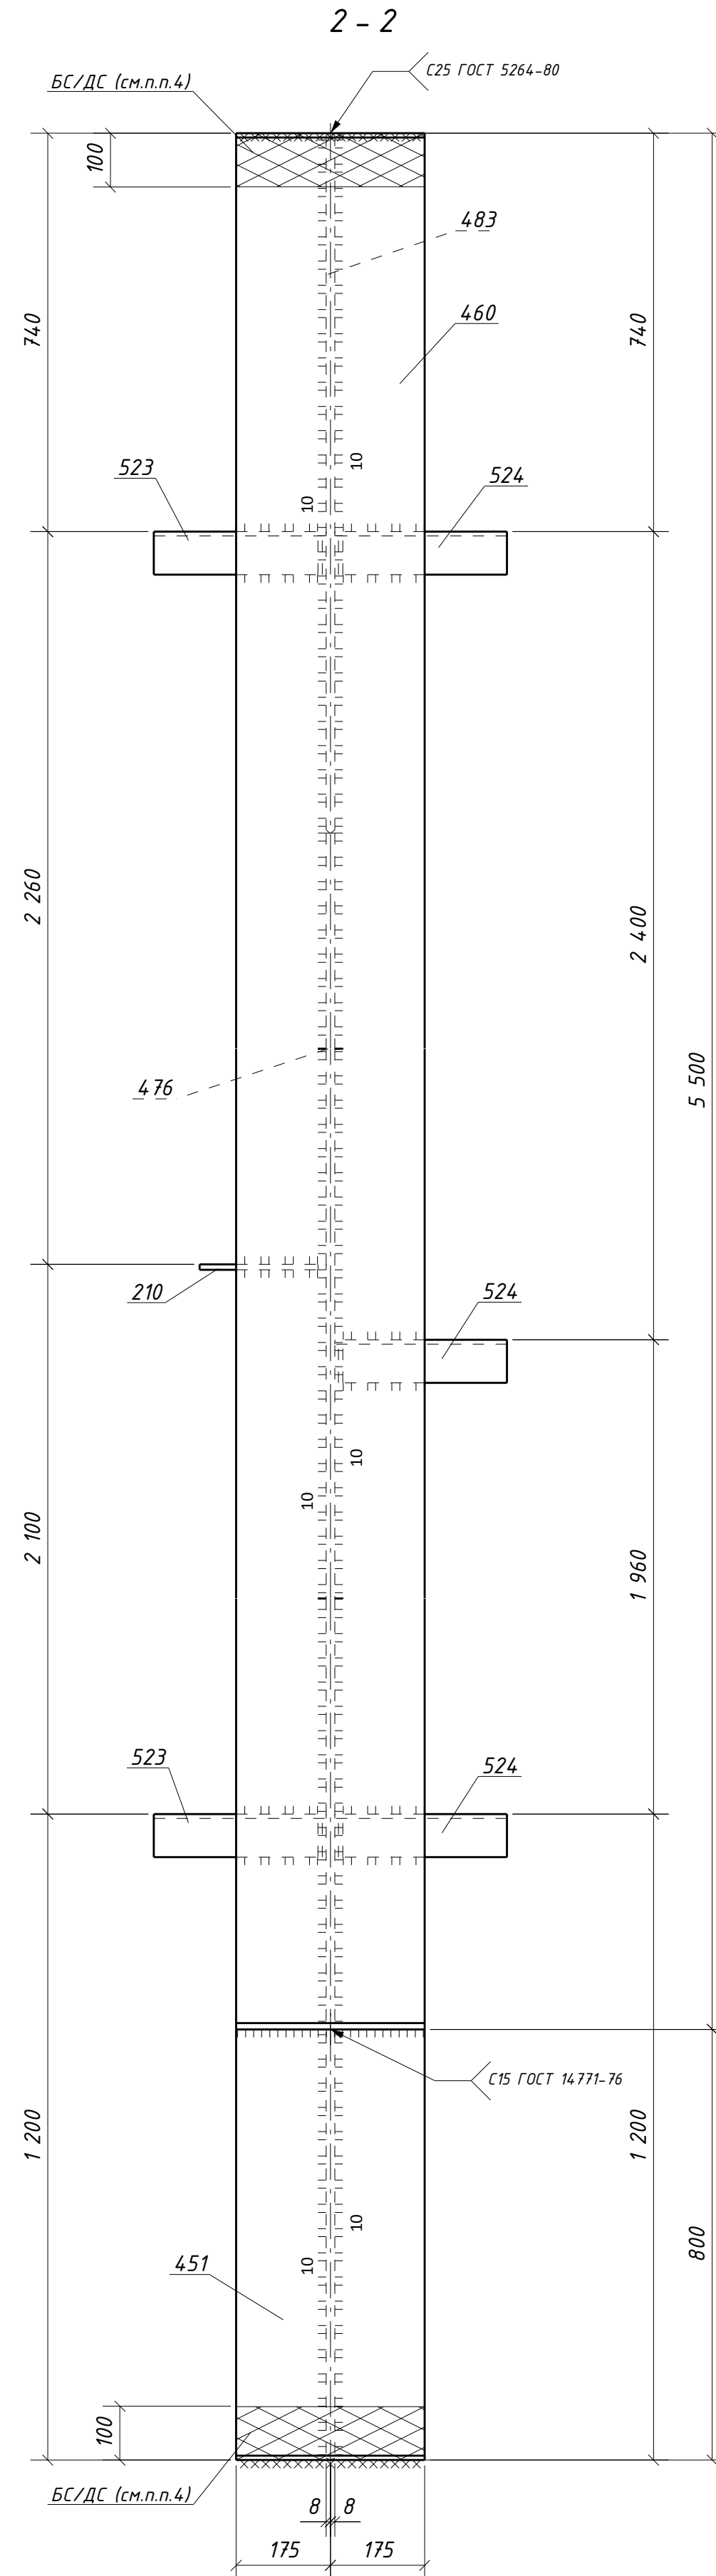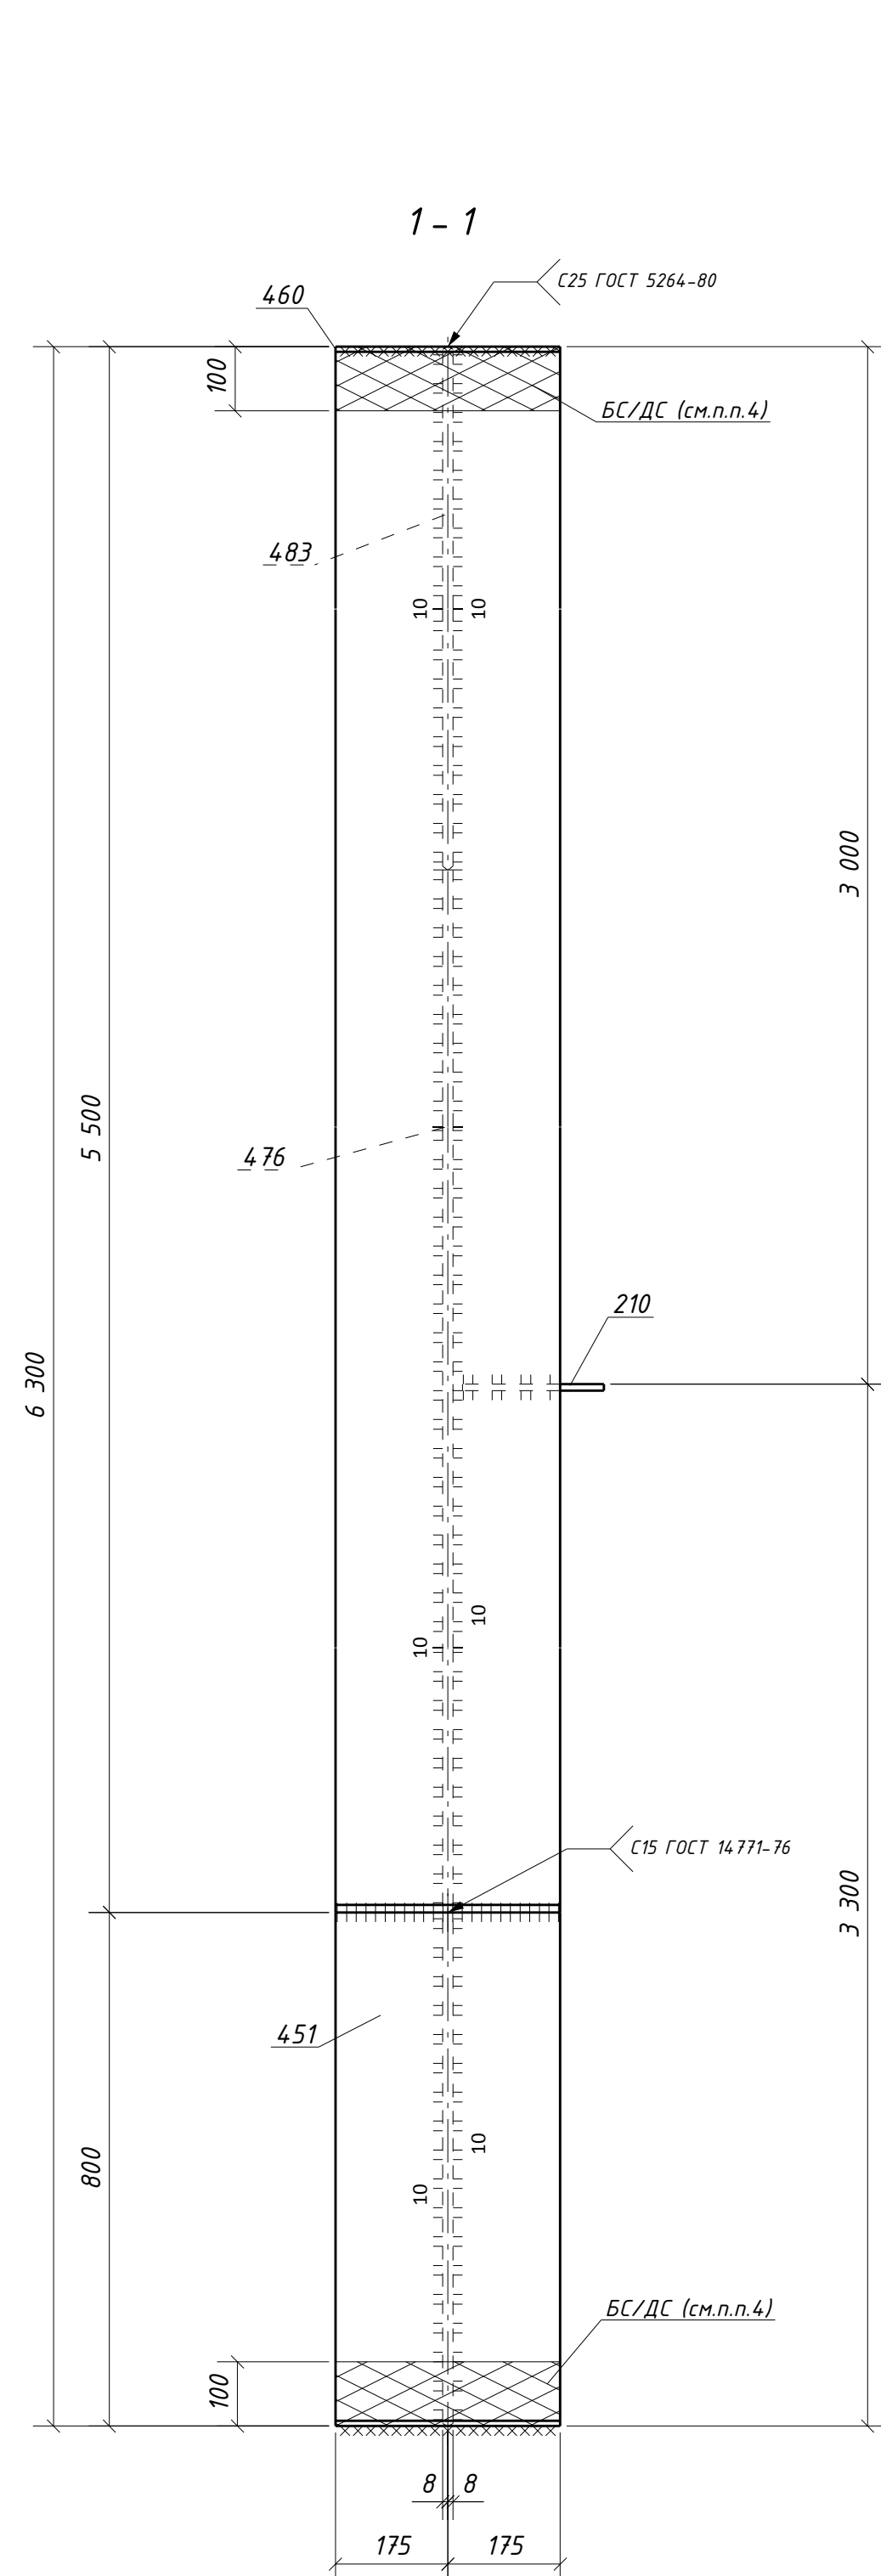

Инв. № подл.	Подп. и дата	Взам. инв. №