
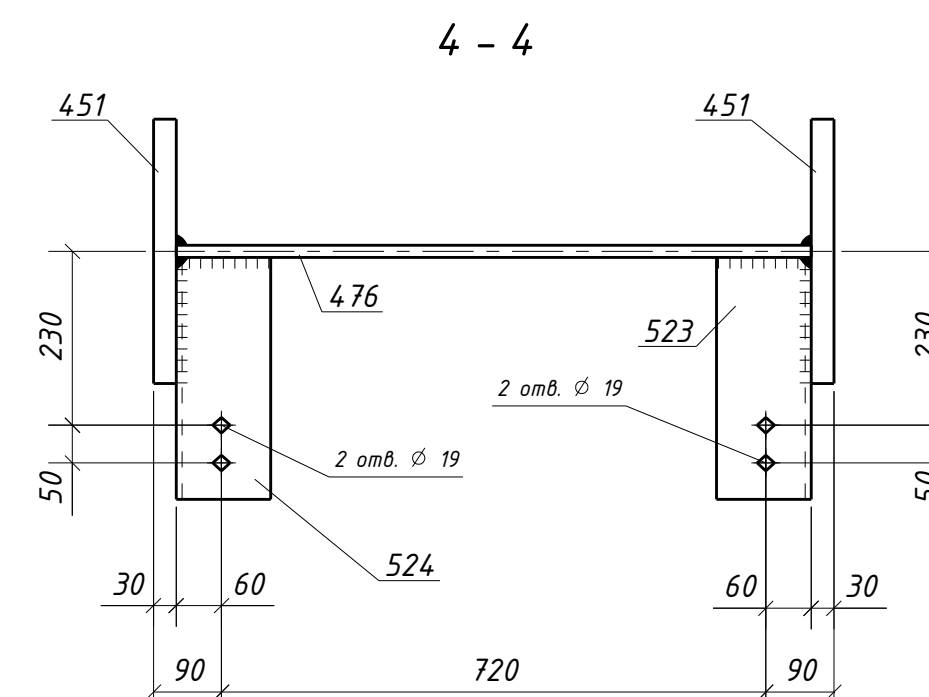
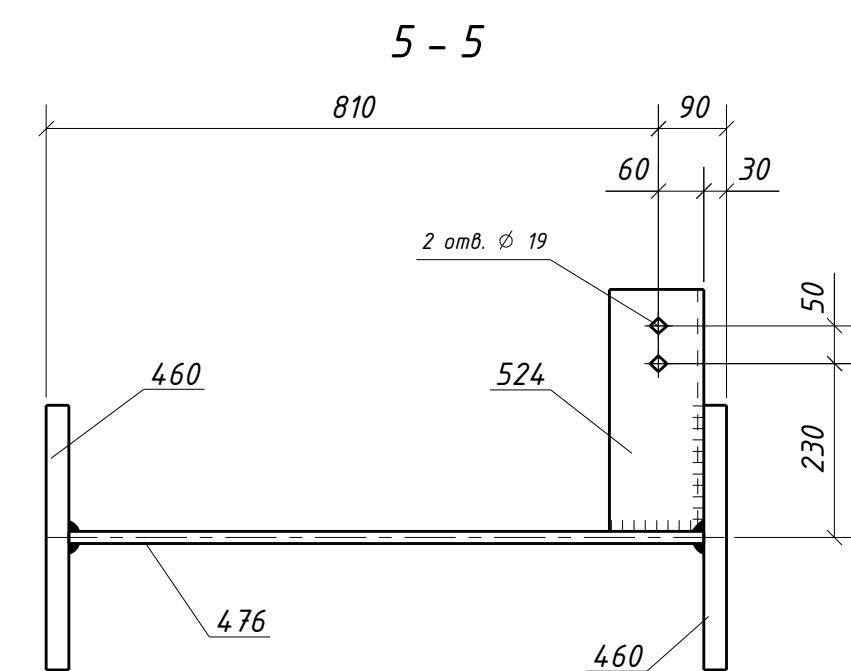


Требуется изготовить			
Марка эл-та	Кол-во, шт.	Масса, кг	
		марки	всех
2К2-3	1	1772.8	1772.8
Итого:		1772.8	

Выборка металла			
Марка стали	Профиль	ГОСТ или ТУ	Масса, кг
С245-4	-10	ГОСТ 19903-2015	30.8
С245-4	Л125х80х8	ГОСТ 8510-93	24.0
С255-4	-16	ГОСТ 19903-2015	664.0
С255-4	-30	ГОСТ 19903-2015	1036.4
Масса нап. металла:			17.6
Итого:			1772.8

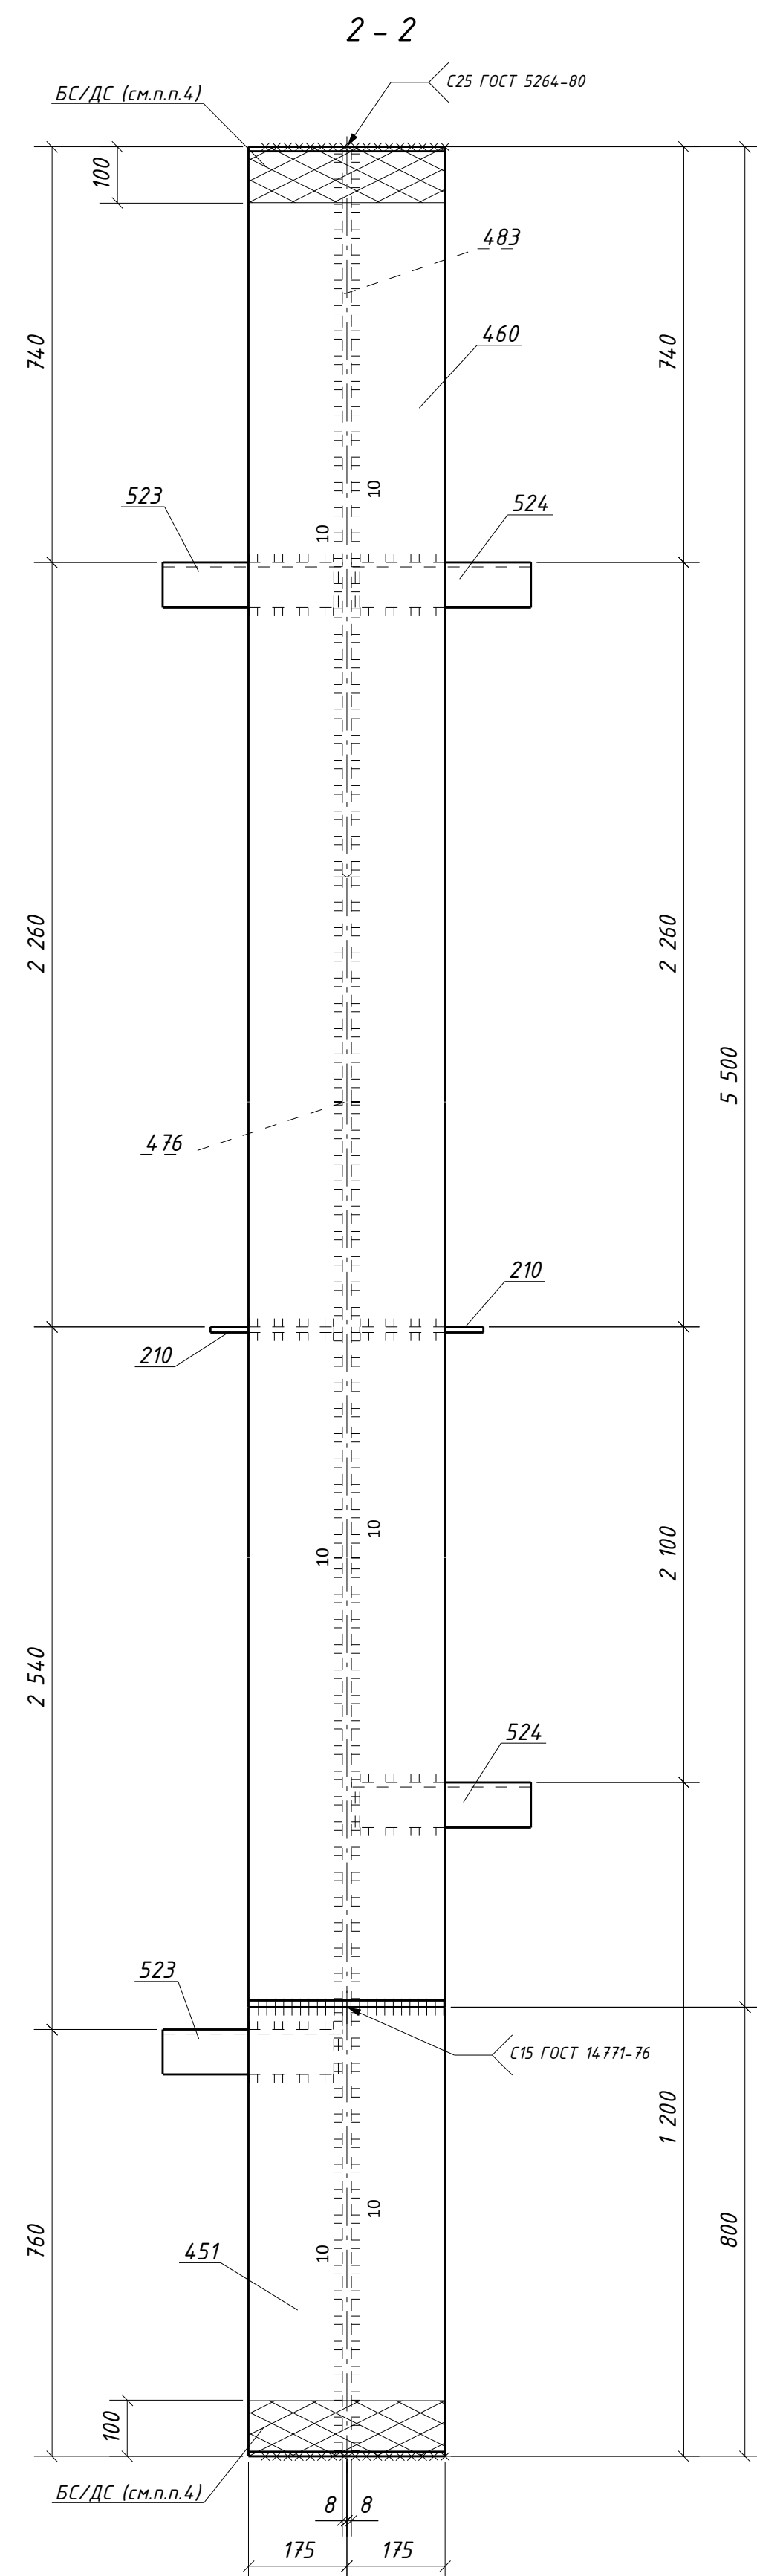

Условные обозначения:
 – отверстие под постоянный болт

--	--	

Формат А1

Инв. № подл.	Подп. и дата	Взам. инв. №