
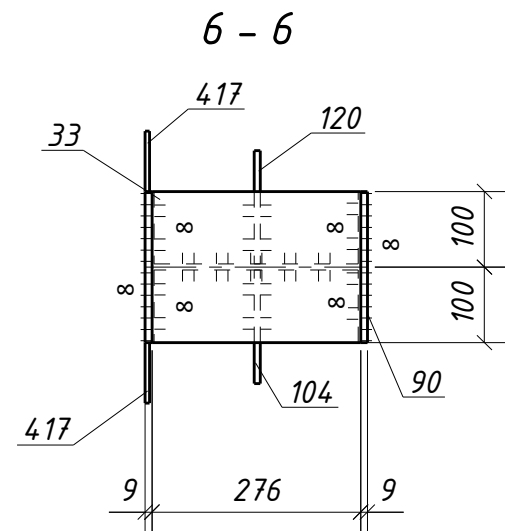
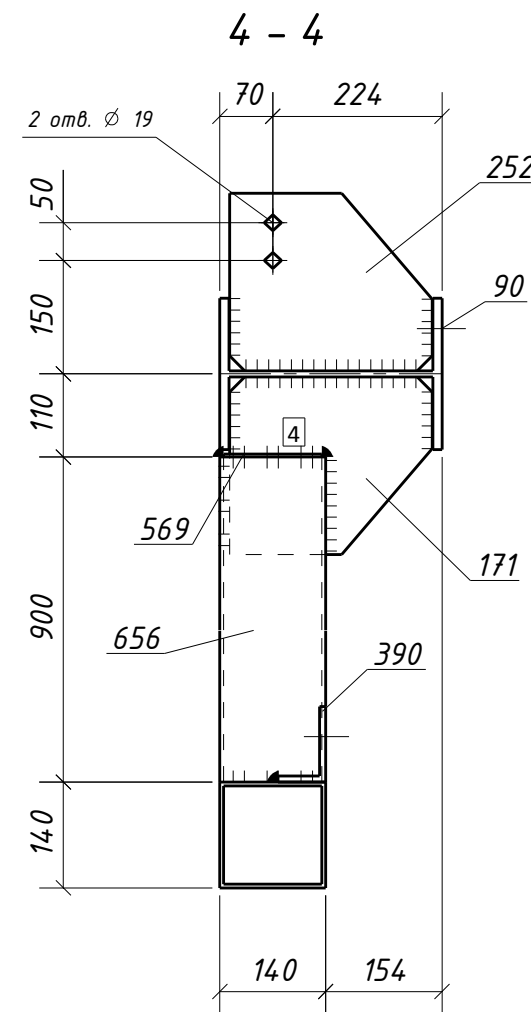
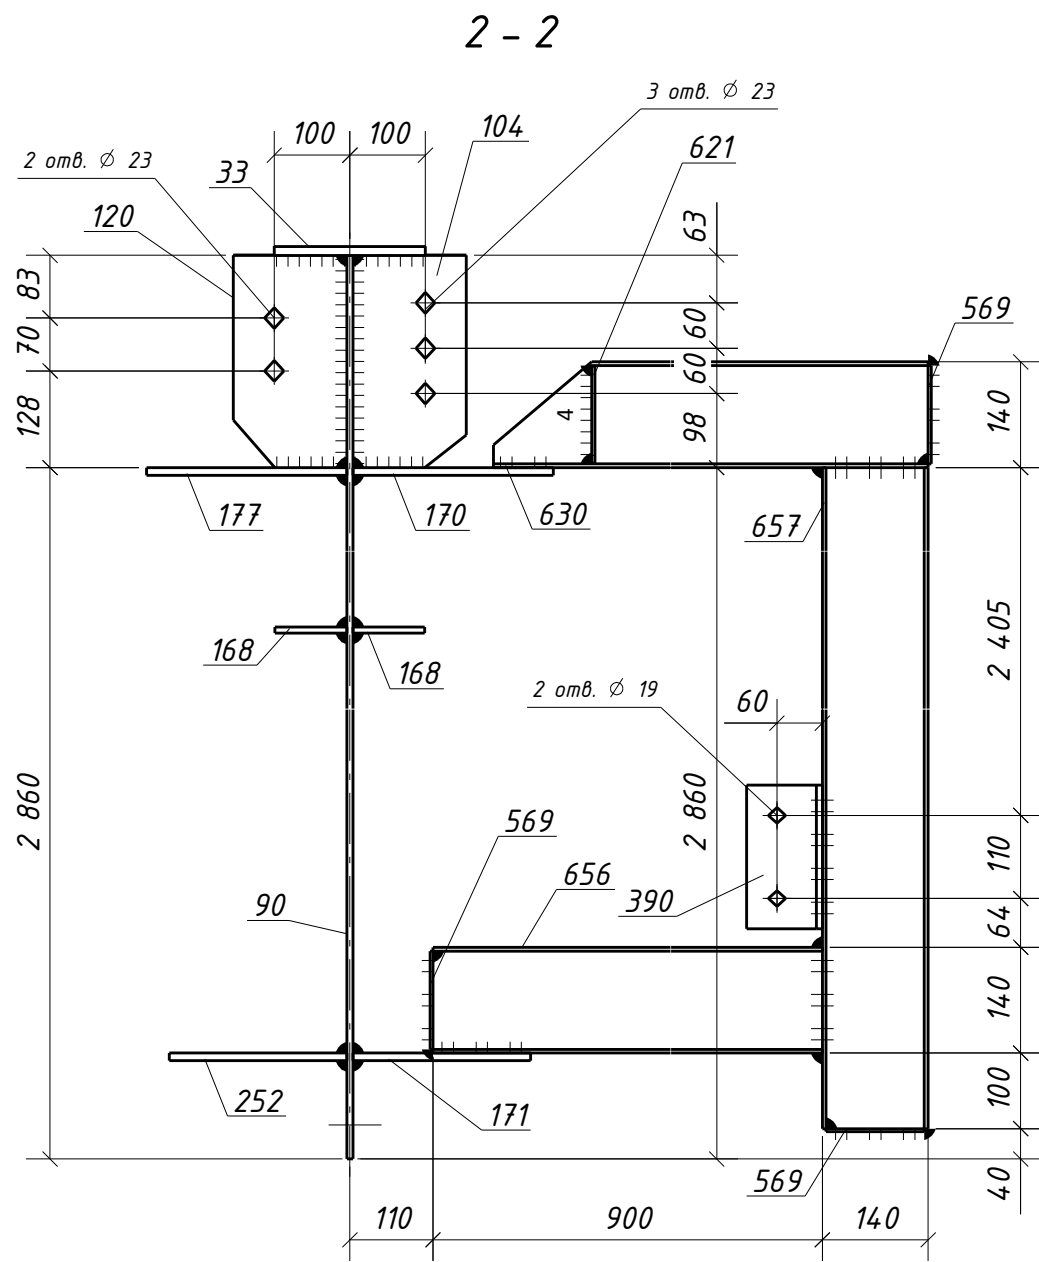


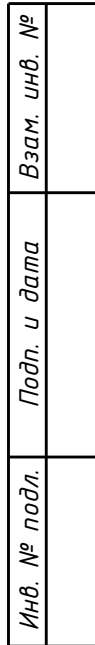

Выборка металла			
Марка стали	Профиль	ГОСТ или ТУ	Масса, кг
C235	-4	ГОСТ 19903-2015	4.0
C245-4	-6	ГОСТ 19903-2015	6.0
C245-4	-8	ГОСТ 19903-2015	25.4
C245-4	-10	ГОСТ 19903-2015	42.4
C245-4	-12	ГОСТ 19903-2015	10.4
C245-4	L100x63x8	ГОСТ 8510-93	3.8
C245-4	Тр.кв.140x5.0	ГОСТ 30245-2003	193.8
C255-4	ДВУТАВР30Ш1	ГОСТ Р 57837-2017	357.2
Масса напл. металла:			6.4
Итого:			649.4

						1632-2021-2.1.3-КМД2/3			
						Терминал по перевалке минеральных удобрений в морском торговом порту Усть-Луга. Береговые объекты терминала			
Изм.	Кол.уч.	Лист	№ док.	Подпись	Дата	Конвейерная галерея №3	Стадия	Лист	Листов
							Р	145	1
Проверил	Толкунов Ю.В.				30.04.24	Колонна 2К4-11	ООО СОЗКС ИНЖИНИРИНГ		
Разраб.	Салтымаков С.С.				30.04.24				