
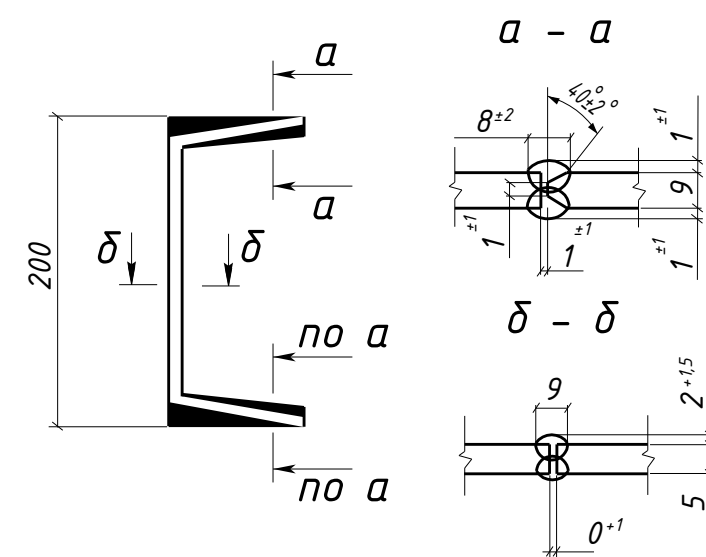
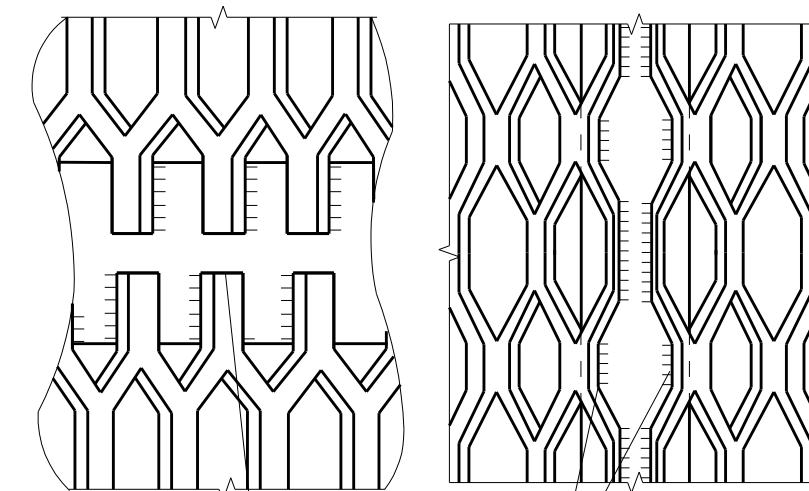
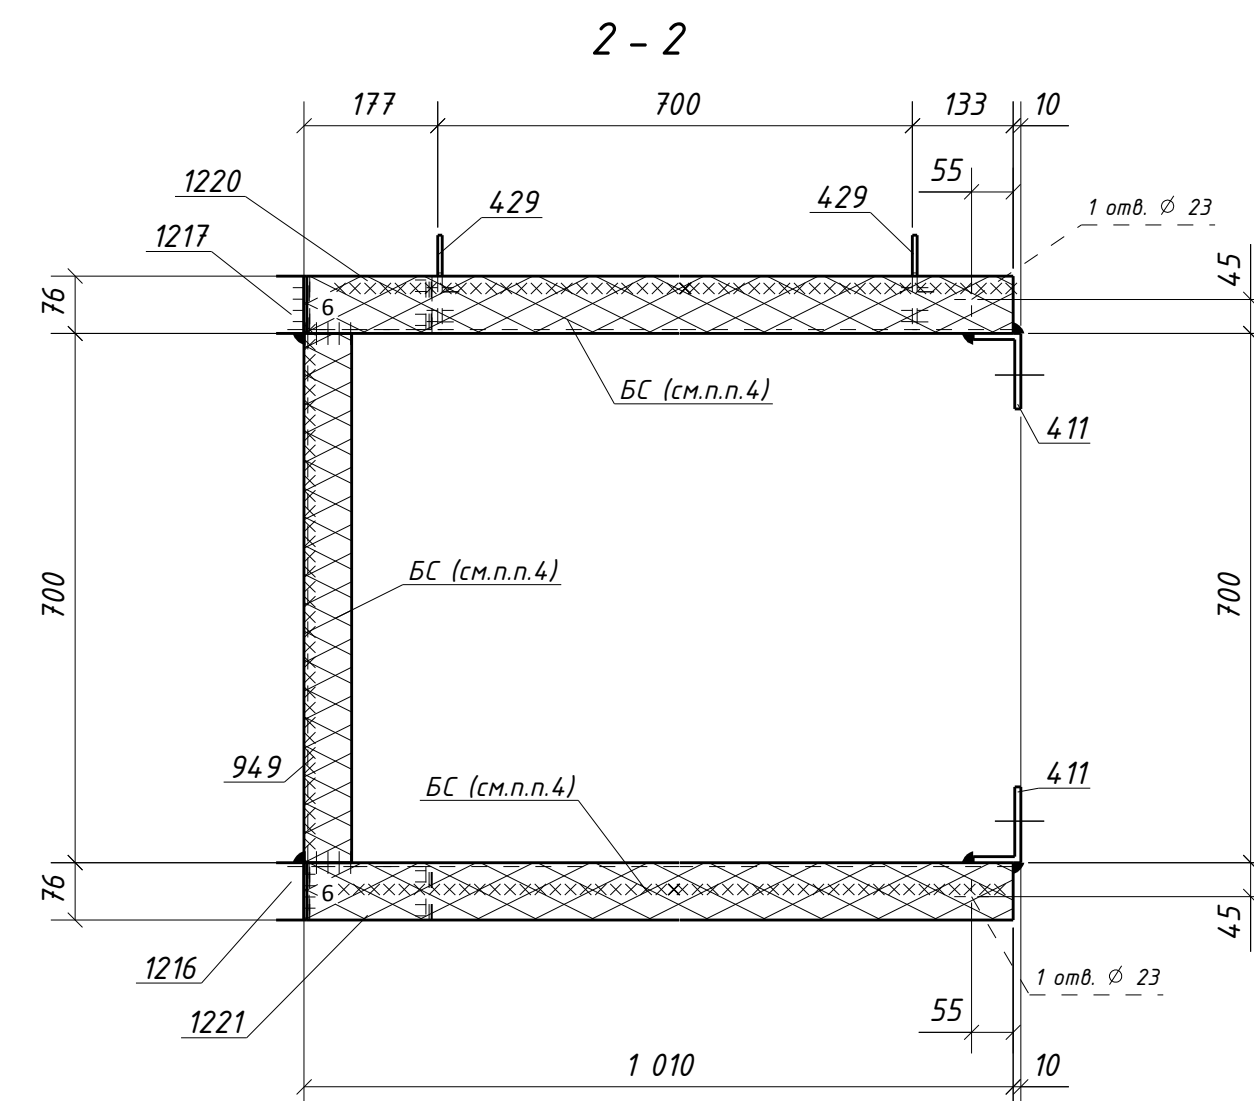
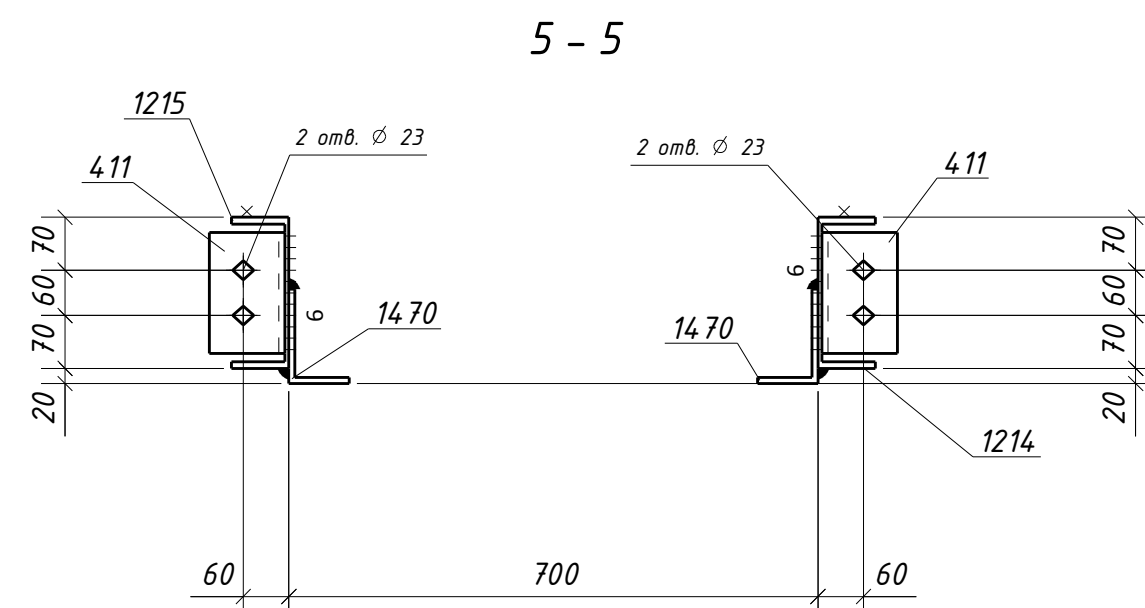


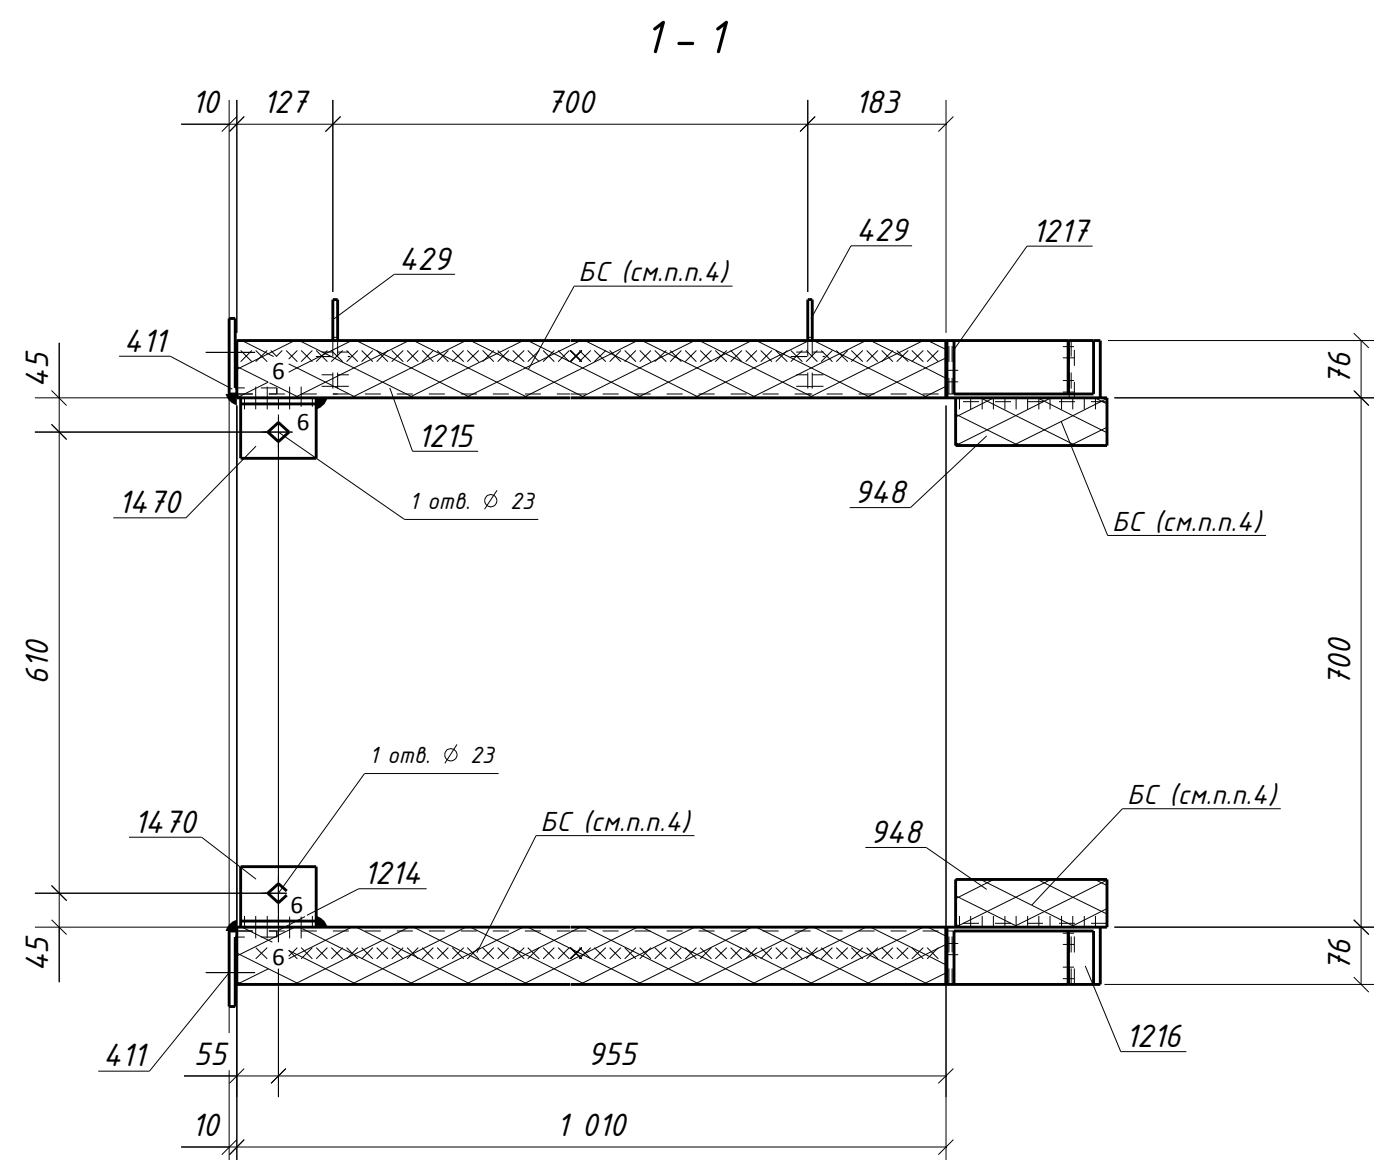

Выборка металла			
Марка стали	Профиль	ГОСТ или ТУ	Масса, кг
C245	П8506	ТУ 36.26.11-5-89	16.1
C245-4	-6	ГОСТ 19903-2015	11.0
C245-4	L63x5	ГОСТ 8509-93	4.3.2
C245-4	L100x63x8	ГОСТ 8510-93	6.4
C245-4	L125x80x8	ГОСТ 8510-93	2.6
C245-4	Швеллер20П	ГОСТ 8240-97	175.6
Масса напл. металла:			2.5
Итого:			257.4

Условные обозначения:
 – отверстие под постоянный болт

						1632-2021-2.1.3-КМД2/З			
						Терминал по перевалке минеральных удобрений в морском торговом порту Усть-Луга. Береговые объекты терминала			
Изм.	Колучу	Лист	№ док.	Подпись	Дата		стадия	Лист	Листов
						Конвейерная галерея №3	Р	162	1
Проверил	Токунов Ю.В.				30.04.21	Лестница 2/ПЗ-3	ООО СОЭС ИНЖИНИРИНГ		
Разработ.	Сальников С.С.				30.04.21				

Формат А1