
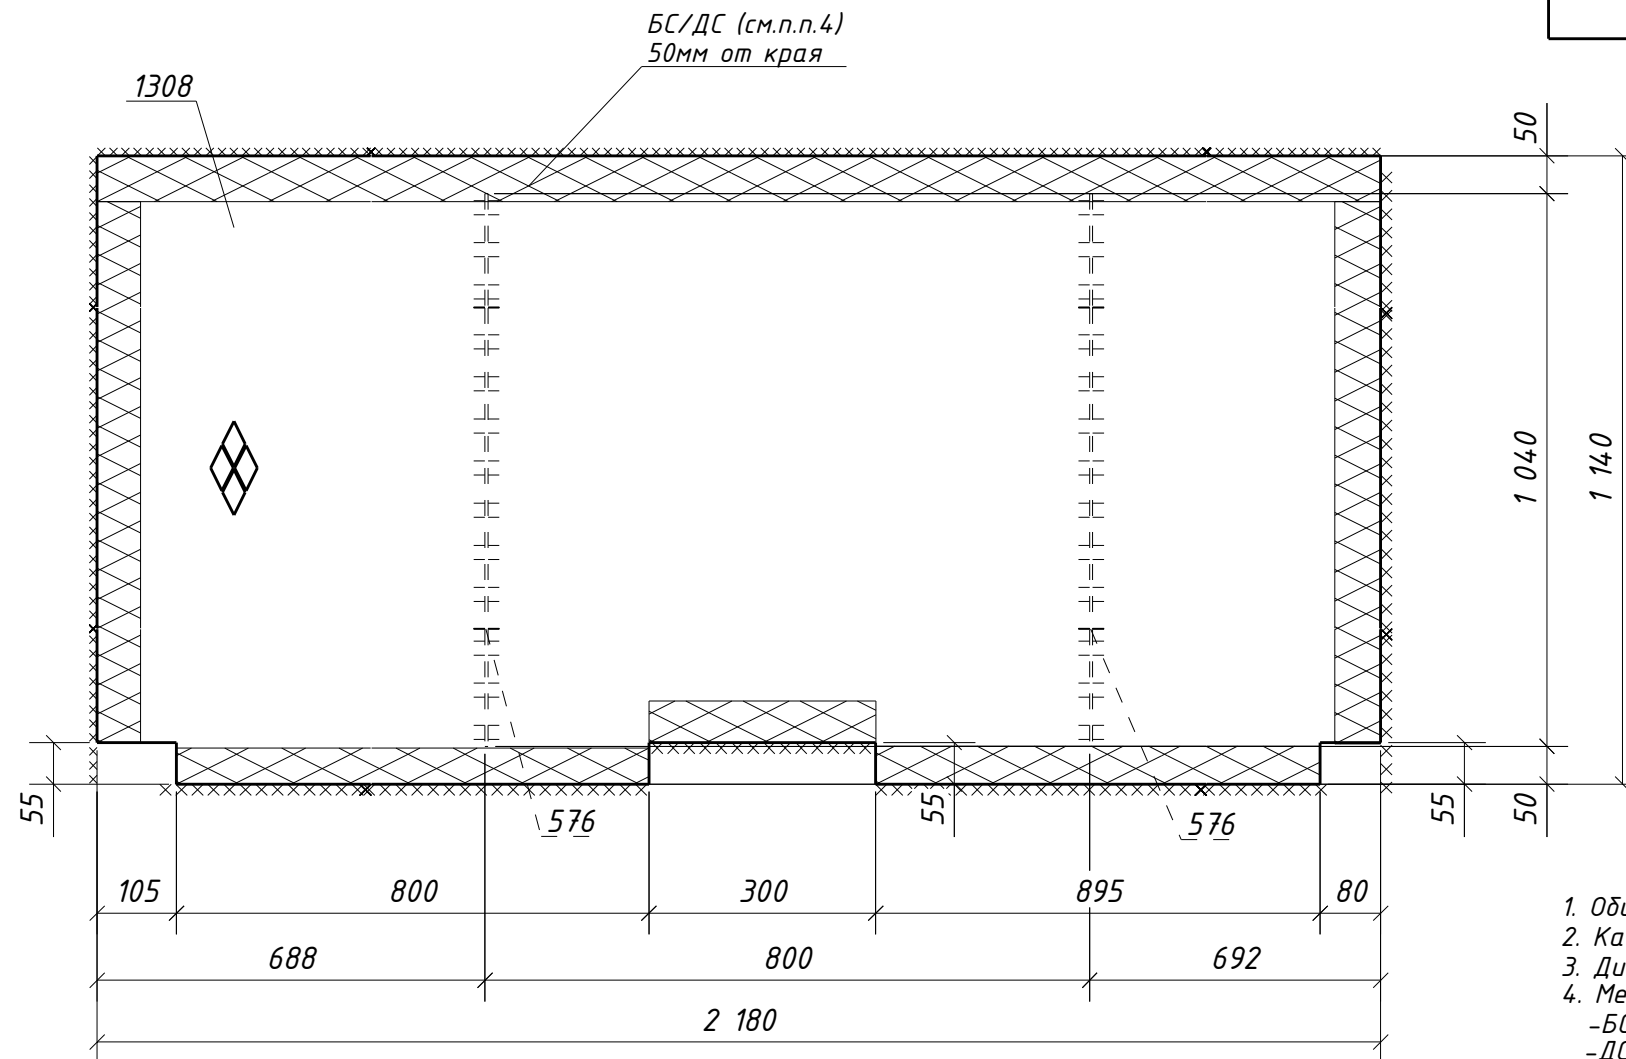


Марка эл-та	Дет. №	Кол. шт.	Профиль	Длина, мм	Масса, кг			Марка стали	Примечание
					шт.	общ.	марки		
2Н1-4	576	2	-4x60	1040	2.0	4.0		С235	
	1308	1	Риф5*1140	2180	102.7	102.7		С245	
	Масса напл. металла (1.0%), кг:						1.1	107.8	

Марка эл-та	Кол-во, шт.	Масса, кг	
		марки	всех
2Н1-4	2	107.8	215.6
Итого:			215.6

Марка стали	Профиль	ГОСТ или ТУ	Масса, кг
C235	-4	ГОСТ 19903-2015	8.0
C245	Риφ5	ГОСТ 8568-77	205.4
Масса напл. металла:			2.2
Итого:			215.6

 

- | | | | | | | | | | |
|----------|-----------------|------|--------|---|----------|---|-------------------------|------|--------|
| | | | | | | 1632-2021-2.1.3-КМД2/3 | | | |
| | | | | | | Терминал по перевалке минеральных удобрений
в морском торговом порту Усть-Луга.
Береговые объекты терминала | | | |
| Изм. | Кол.уч. | Лист | № док. | Подпись | Дата | Конвейерная галерея №3 | Стадия | Лист | Листов |
| | | | | | | | Р | 171 | 1 |
| | | | | | | | | | |
| Проверил | Толкунов Ю.В. | | |  | 30.04.24 | Настил 2Н1-4 | ООО СОЗКС
ИНЖИНИРИНГ | | |
| Разраб. | Салтымаков С.С. | | |  | 30.04.24 | | | | |

Инв. № подл.	Подп. и дата	Взам. инв. №