


Инв. № подл.	Подп. и дата	Взам. инв. №

Спецификация металла на один сборочный элемент								
Марка эл-та	Дет. №	Кол. шт.	Профиль	Длина, мм	Масса, кг			Марка стали
					шт.	общ.	марки	
2Н1-13	573	7	-4х60	730	1.4	9.8		С235
	738	1	РиФ5*830	5710	198.1	198.1		С245
Масса напл. металла (1.0%), кг: 2.1							210.0	

Требуется изготовить			
Марка эл-та	Кол-во, шт.	Масса, кг	
		марки	всех
2Н1-13	25	210.0	5250.0
Итого:		5250.0	

Выборка металла			
Марка стали	Профиль	ГОСТ или ТУ	Масса, кг
С235	-4	ГОСТ 19903-2015	245.0
С245	РиФ5	ГОСТ 8568-77	4952.5
Масса напл. металла:			52.5
Итого:			5250.0

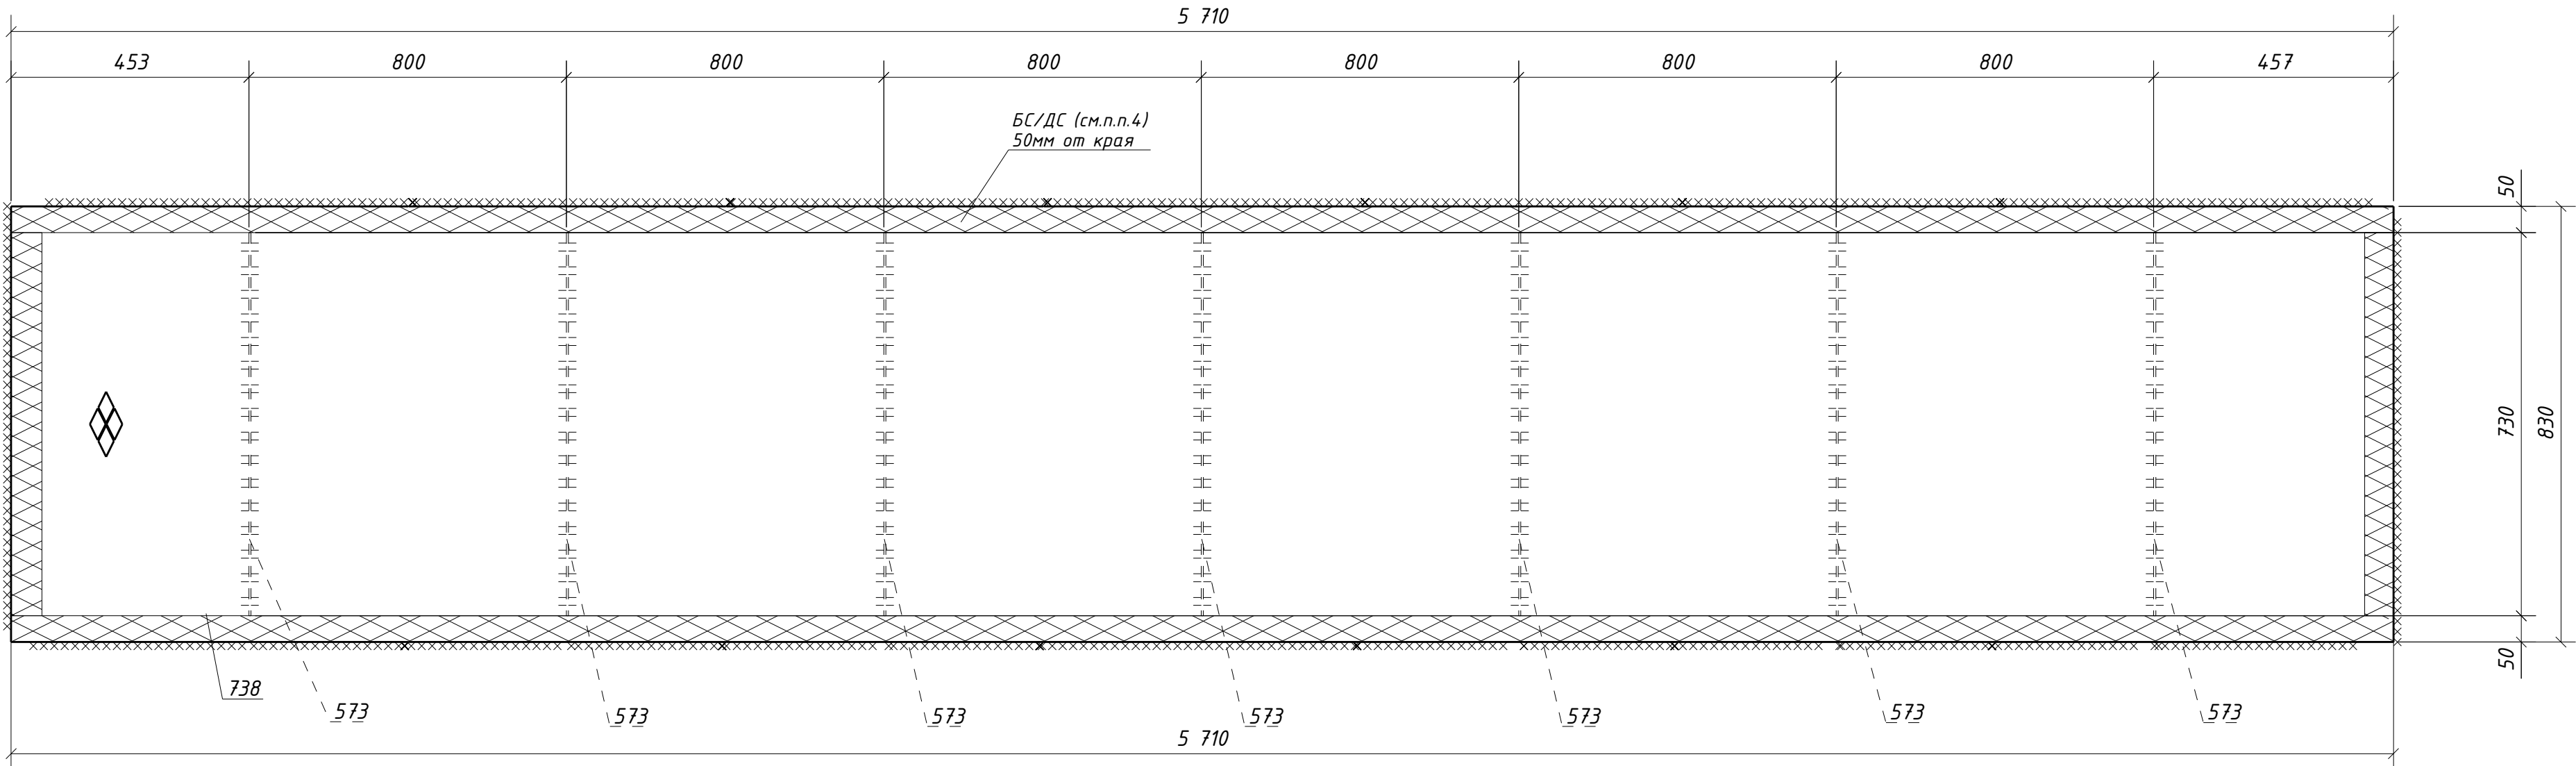

1. Общие данные см. л.1
2. Катеты сварных швов 4 мм, кроме оговоренных;
3. Диаметры отверстий оговорены на чертеже;
4. Места, заштрихованные на чертеже, не окрашивать в соответствии с меткой:

-БС - с ближней стороны детали;

-ДС - с дальней стороны детали;

-БС/ДС - с ближней и с дальней стороны детали.

						1632-2021-2.1.3-КМД2/3				
						Терминал по перевалке минеральных удобрений в морском торговом порту Усть-Луга. Береговые объекты терминала				
Изм.	Кол.уч.	Лист	№ док.	Подпись	Дата			Стадия	Лист	Листов
						Конвейерная галерея №3		Р	180	1
						Настил 2Н1-13		ООО СОЗКС ИНЖИНИРИНГ		
Проверил	Толкунов Ю.В.				30.04.24					
Разраб.	Салтымаков С.С.				30.04.24					