


Инв. № подл.	Подп. и дата	Взам. инв. №

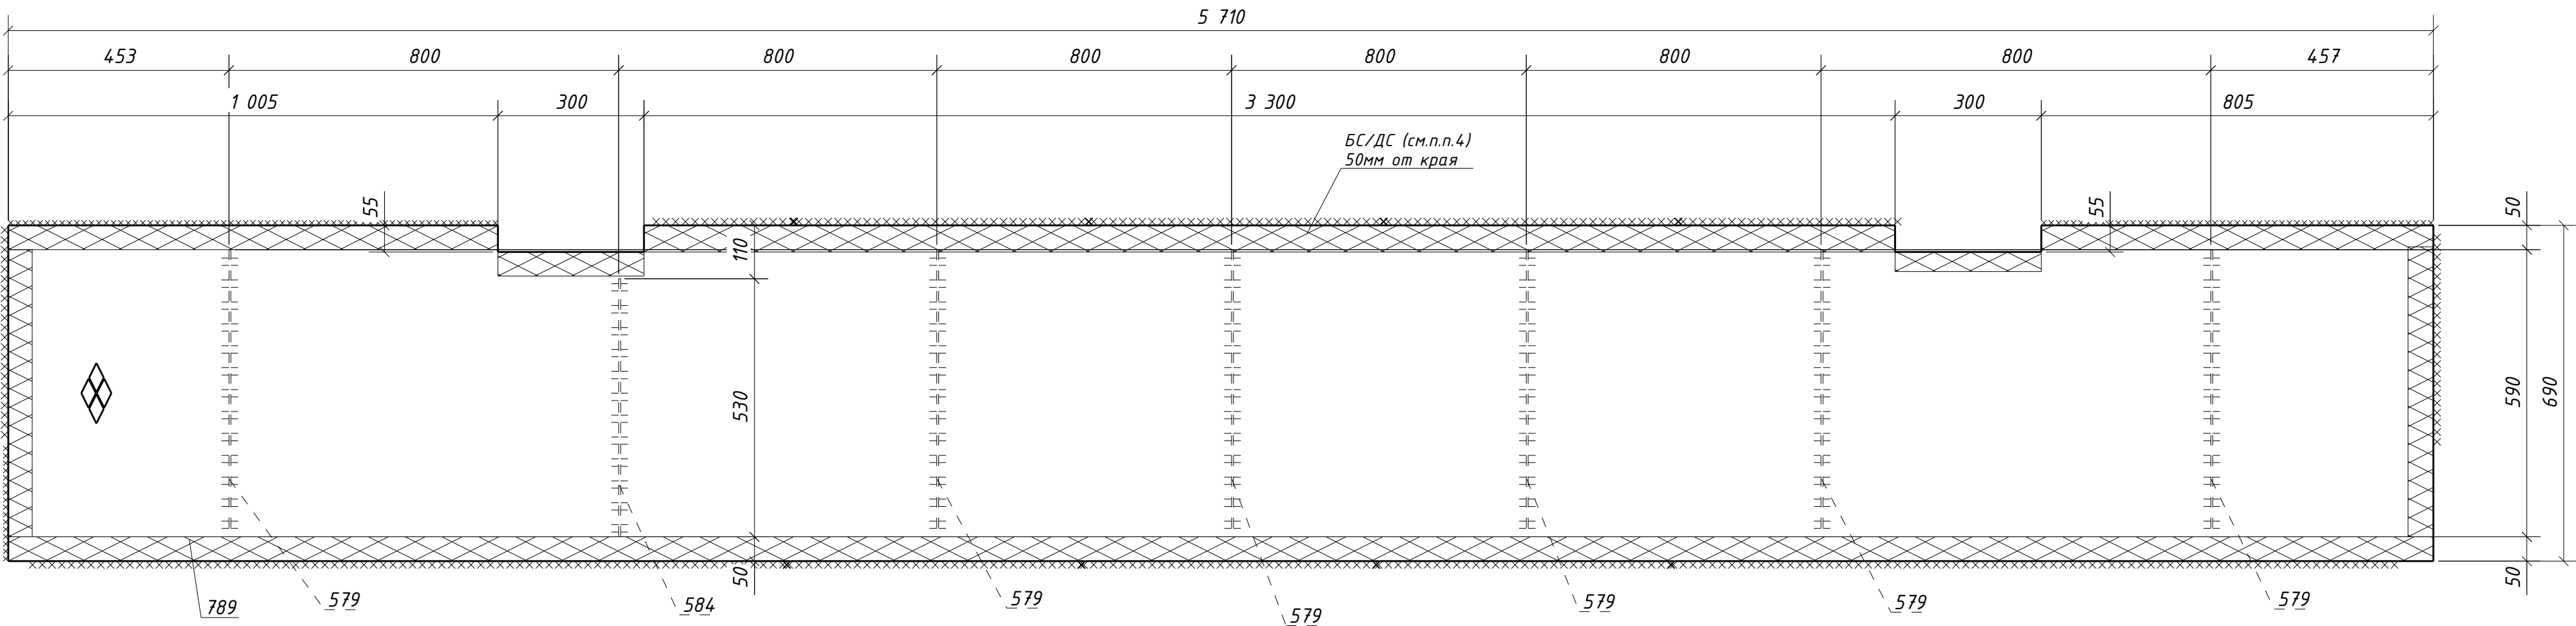

Спецификация металла на один сборочный элемент									
Марка эл-та	Дет. №	Кол. шт.	Профиль	Длина, мм	Масса, кг			Марка стали	Примечание
					шт.	общ.	марки		
2Н1-14	579	6	-4х60	590	1.1	6.6		С235	
	584	1	-4х60	530	1.0	1.0		С235	
	789	1	РиФ5*690	5710	163.3	163.3		С245	
Масса напл. металла (1.0%), кг: 1.7							172.6		

Требуется изготовить				Выборка металла			
Марка эл-та	Кол-во, шт.	Масса, кг		Марка стали	Профиль	ГОСТ или ТУ	Масса, кг
		марки	всех				
2Н1-14	8	172.6	1380.8	С235	-4	ГОСТ 19903-2015	60.8
				С245	РиФ5	ГОСТ 8568-77	1306.4
Итого:			1380.8	Масса напл. металла:			13.6
				Итого:			1380.8

1. Общие данные см. л.1
2. Катеты сварных швов 4 мм, кроме оговоренных;
3. Диаметры отверстий оговорены на чертеже;
4. Места, заштрихованные на чертеже, не окрашивать в соответствии с меткой:

-БС - с ближней стороны детали;

-ДС - с дальней стороны детали;

-БС/ДС - с ближней и с дальней стороны детали.

						1632-2021-2.1.3-КМД2/3					
						Терминал по перевалке минеральных удобрений в морском торговом порту Усть-Луга. Береговые объекты терминала					
Изм.	Кол.уч.	Лист	№ док.	Подпись	Дата						
						Конвейерная галерея №3			Стадия	Лист	Листов
									Р	181	1
Проверил	Толкунов Ю.В.				30.04.24	Настил 2Н1-14			ООО СОЗКС ИНЖИНИРИНГ		
Разраб.	Салтымаков С.С.				30.04.24						