


Инв. № подл.	
Подп. и дата	
Взам. инв. №	

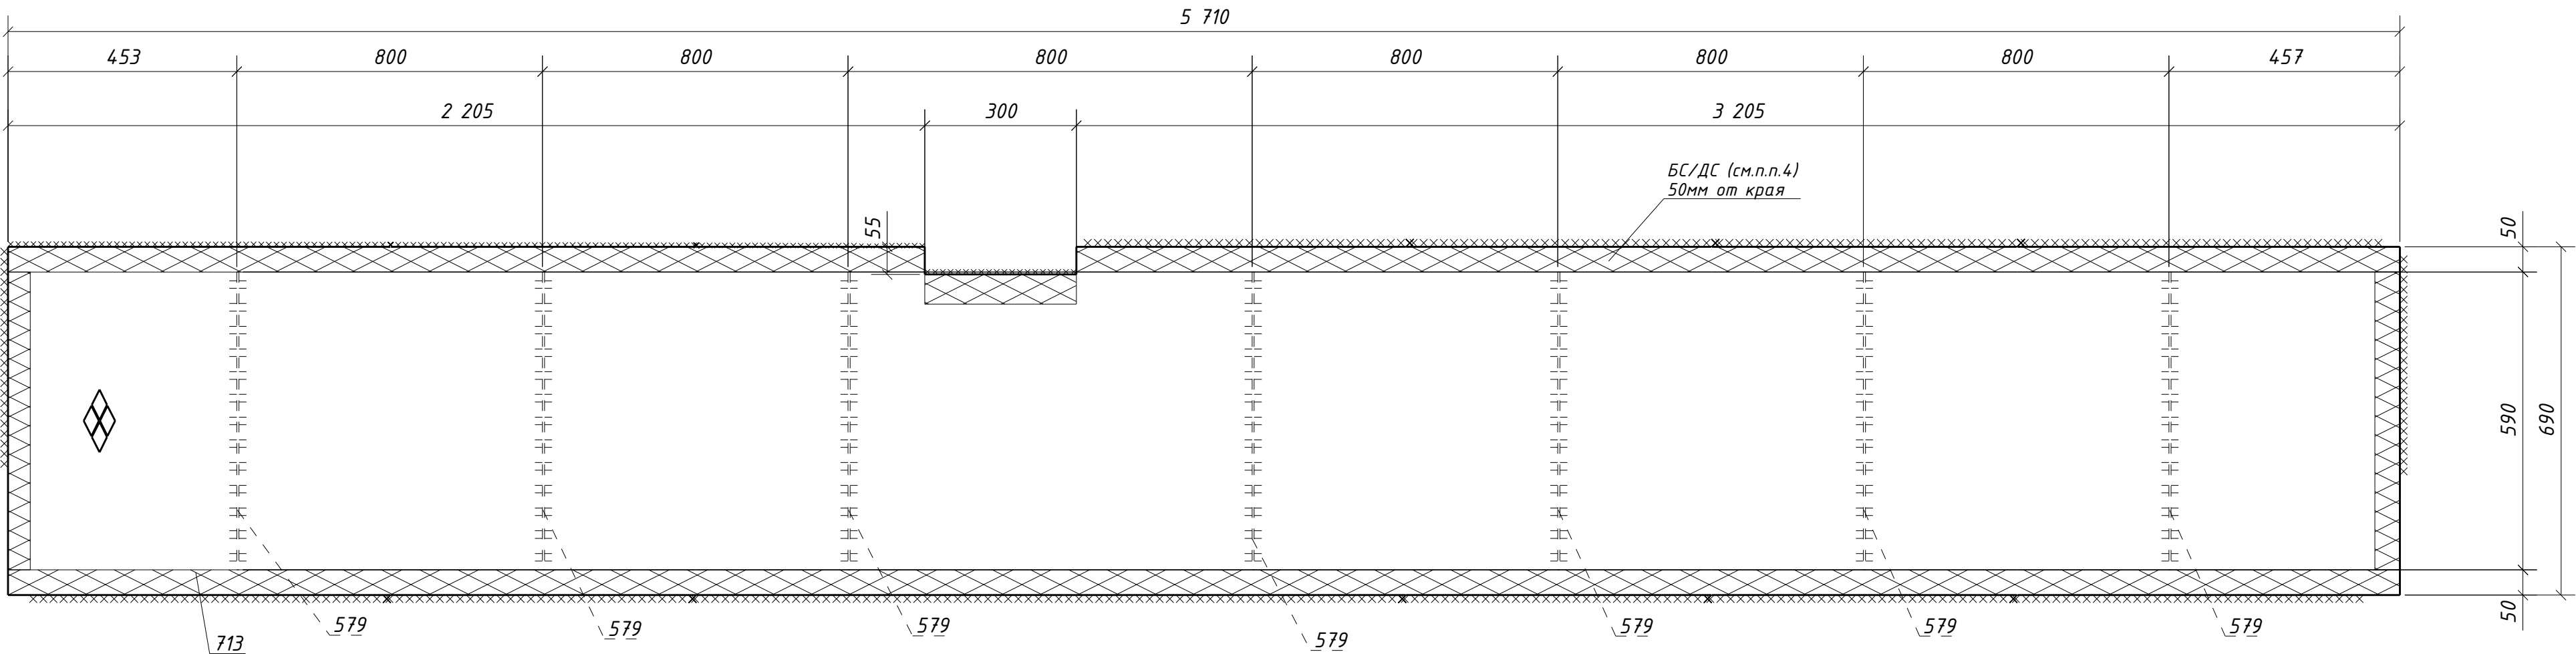

Спецификация металла на один сборочный элемент									
Марка эл-та	Дет. №	Кол. шт.	Профиль	Длина, мм	Масса, кг			Марка стали	Примечание
					шт.	общ.	марки		
2Н1-23	579	7	-4х60	590	1.1	7.7		С235	
	713	1	РиФ5*690	5710	164.0	164.0		С245	
Масса напл. металла (1.0%), кг: 1.7								173.4	

Требуется изготовить			
Марка эл-та	Кол-во, шт.	Масса, кг	
		марки	всех
2Н1-23	10	173.4	1734.0
Итого:		1734.0	

Выборка металла			
Марка стали	Профиль	ГОСТ или ТУ	Масса, кг
С235	-4	ГОСТ 19903-2015	77.0
С245	РиФ5	ГОСТ 8568-77	1640.0
Масса напл. металла:		17.0	
Итого:		1734.0	

1. Общие данные см. л.1
2. Катеты сварных швов 4 мм, кроме оговоренных;
3. Диаметры отверстий оговорены на чертеже;
4. Места, заштрихованные на чертеже, не окрашивать в соответствии с меткой:

-БС - с ближней стороны детали;

-ДС - с дальней стороны детали;

-БС/ДС - с ближней и с дальней стороны детали.

						1632-2021-2.1.3-КМД2/3		
						Терминал по перевалке минеральных удобрений в морском торговом порту Усть-Луга. Береговые объекты терминала		
Изм.	Кол.уч.	Лист	№ док.	Подпись	Дата			
						Конвейерная галерея №3	Стадия	Лист
							Р	190
								1
Проверил	Толкунов Ю.В.	Салтымаков С.С.	30.04.24			Настил 2Н1-23	ООО СОЗКС ИНЖИНИРИНГ	
Разраб.			30.04.24					