


Спецификация металла на один сборочный элемент									
Марка эл-та	Дет. №	Кол. шт.	Профиль	Длина, мм	Масса, кг			Марка стали	Примечание
					шт.	общ.	марки		
2Н1-25	575	7	-4х60	960	1.8	12.6		С235	
	711	1	РиФ5*1060	5710	252.3	252.3		С245	
Масса напл. металла (1.0%), кг: 2.6							267.5		

Требуется изготовить			
Марка эл-та	Кол-во, шт.	Масса, кг	
		марки	всех
2Н1-25	10	267.5	2675.0
Итого:		2675.0	

Выборка металла			
Марка стали	Профиль	ГОСТ или ТУ	Масса, кг
С235	-4	ГОСТ 19903-2015	126.0
С245	РиФ5	ГОСТ 8568-77	2523.0
Масса напл. металла:			26.0
Итого:			2675.0

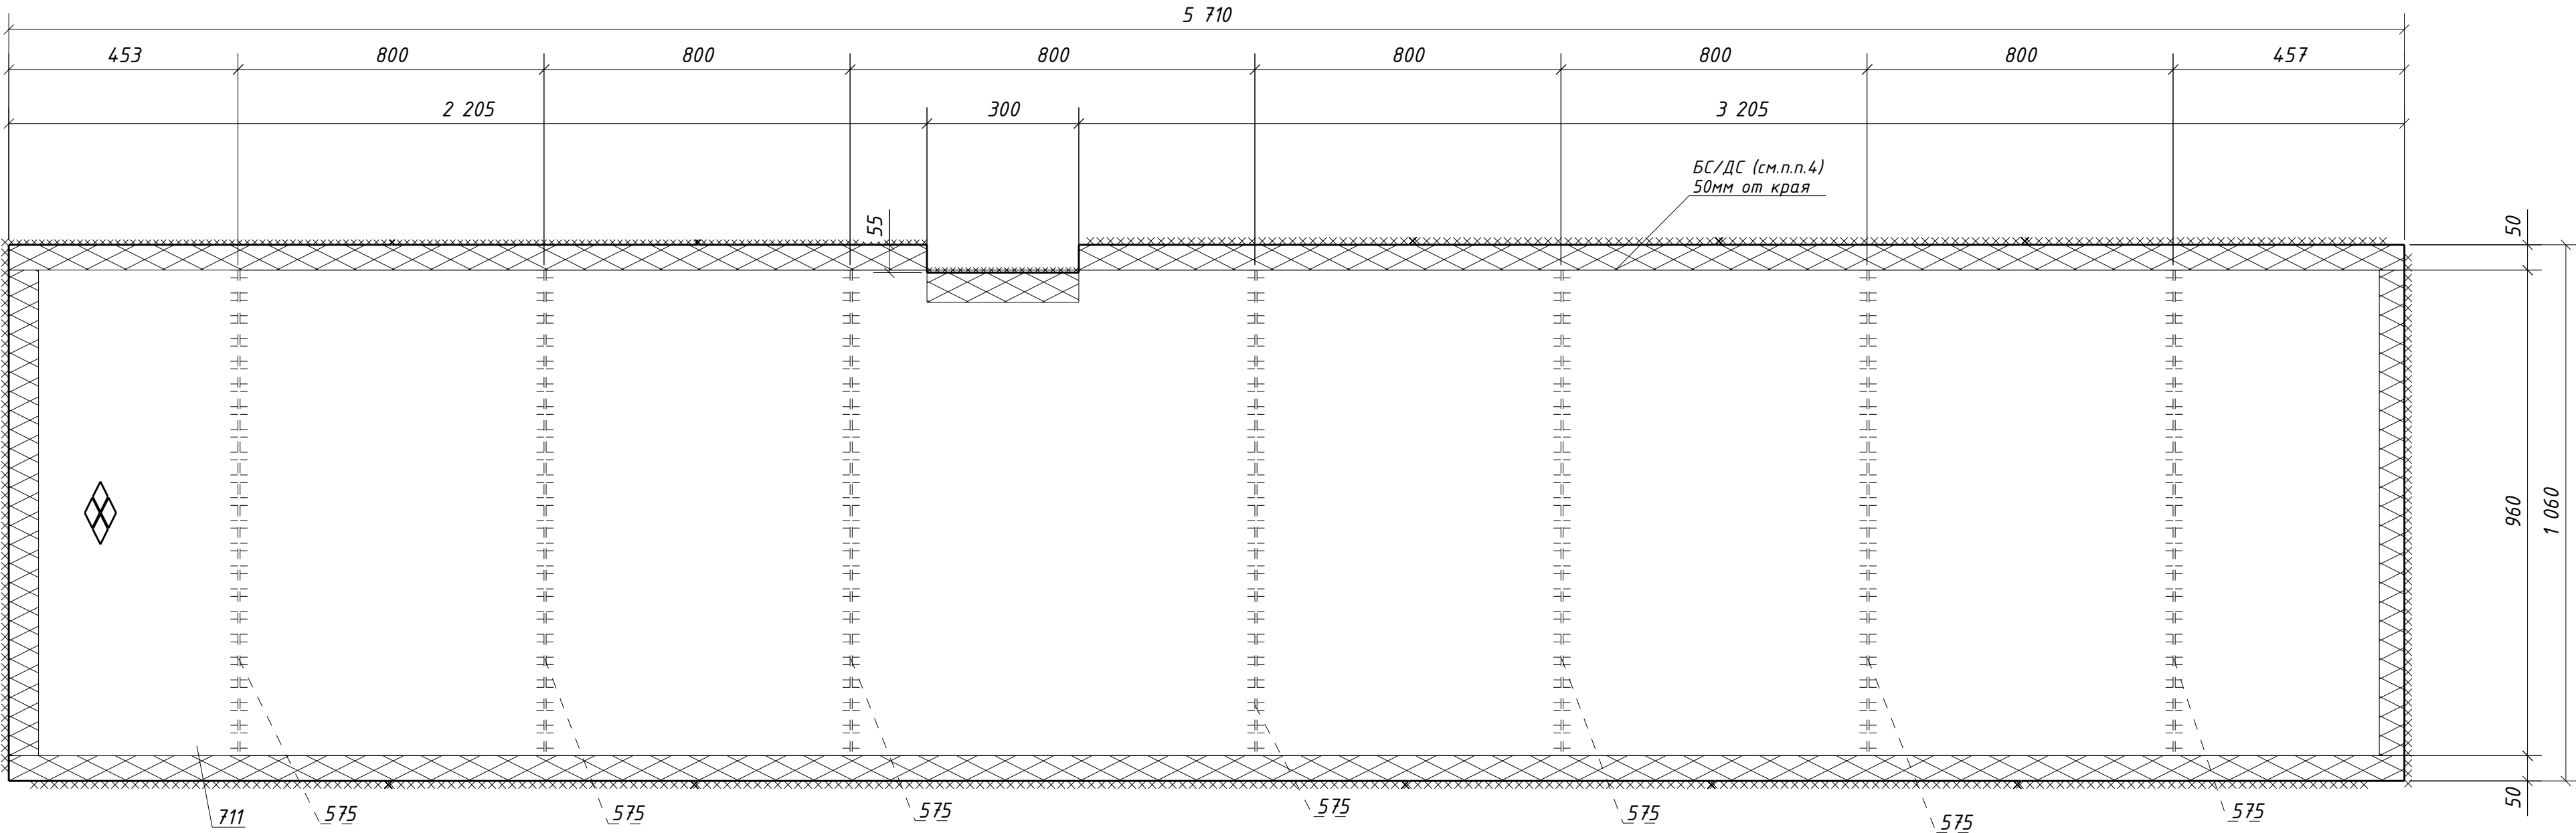

1. Общие данные см. л.1

2. Катеты сварных швов 4 мм, кроме оговоренных;

3. Диаметры отверстий оговорены на чертеже;

4. Места, заштрихованные на чертеже, не окрашивать в соответствии с меткой:

-БС - с ближней стороны детали;

-ДС - с дальней стороны детали;

-БС/ДС - с ближней и с дальней стороны детали.

						1632-2021-2.1.3-КМД2/3		
						Терминал по перевалке минеральных удобрений в морском торговом порту Усть-Луга. Береговые объекты терминала		
Изм.	Кол.уч.	Лист	№ док.	Подпись	Дата			
						Конвейерная галерея №3	Стадия	Лист
							Р	192
								1
Проверил	Толкунов Ю.В.		30.04.24	Настил 2Н1-25		ООО СОЭКС ИНЖИНИРИНГ		
Разраб.	Салтымаков С.С.		30.04.24					