


Инв. № подл.	Подп. и дата	Взам. инв. №

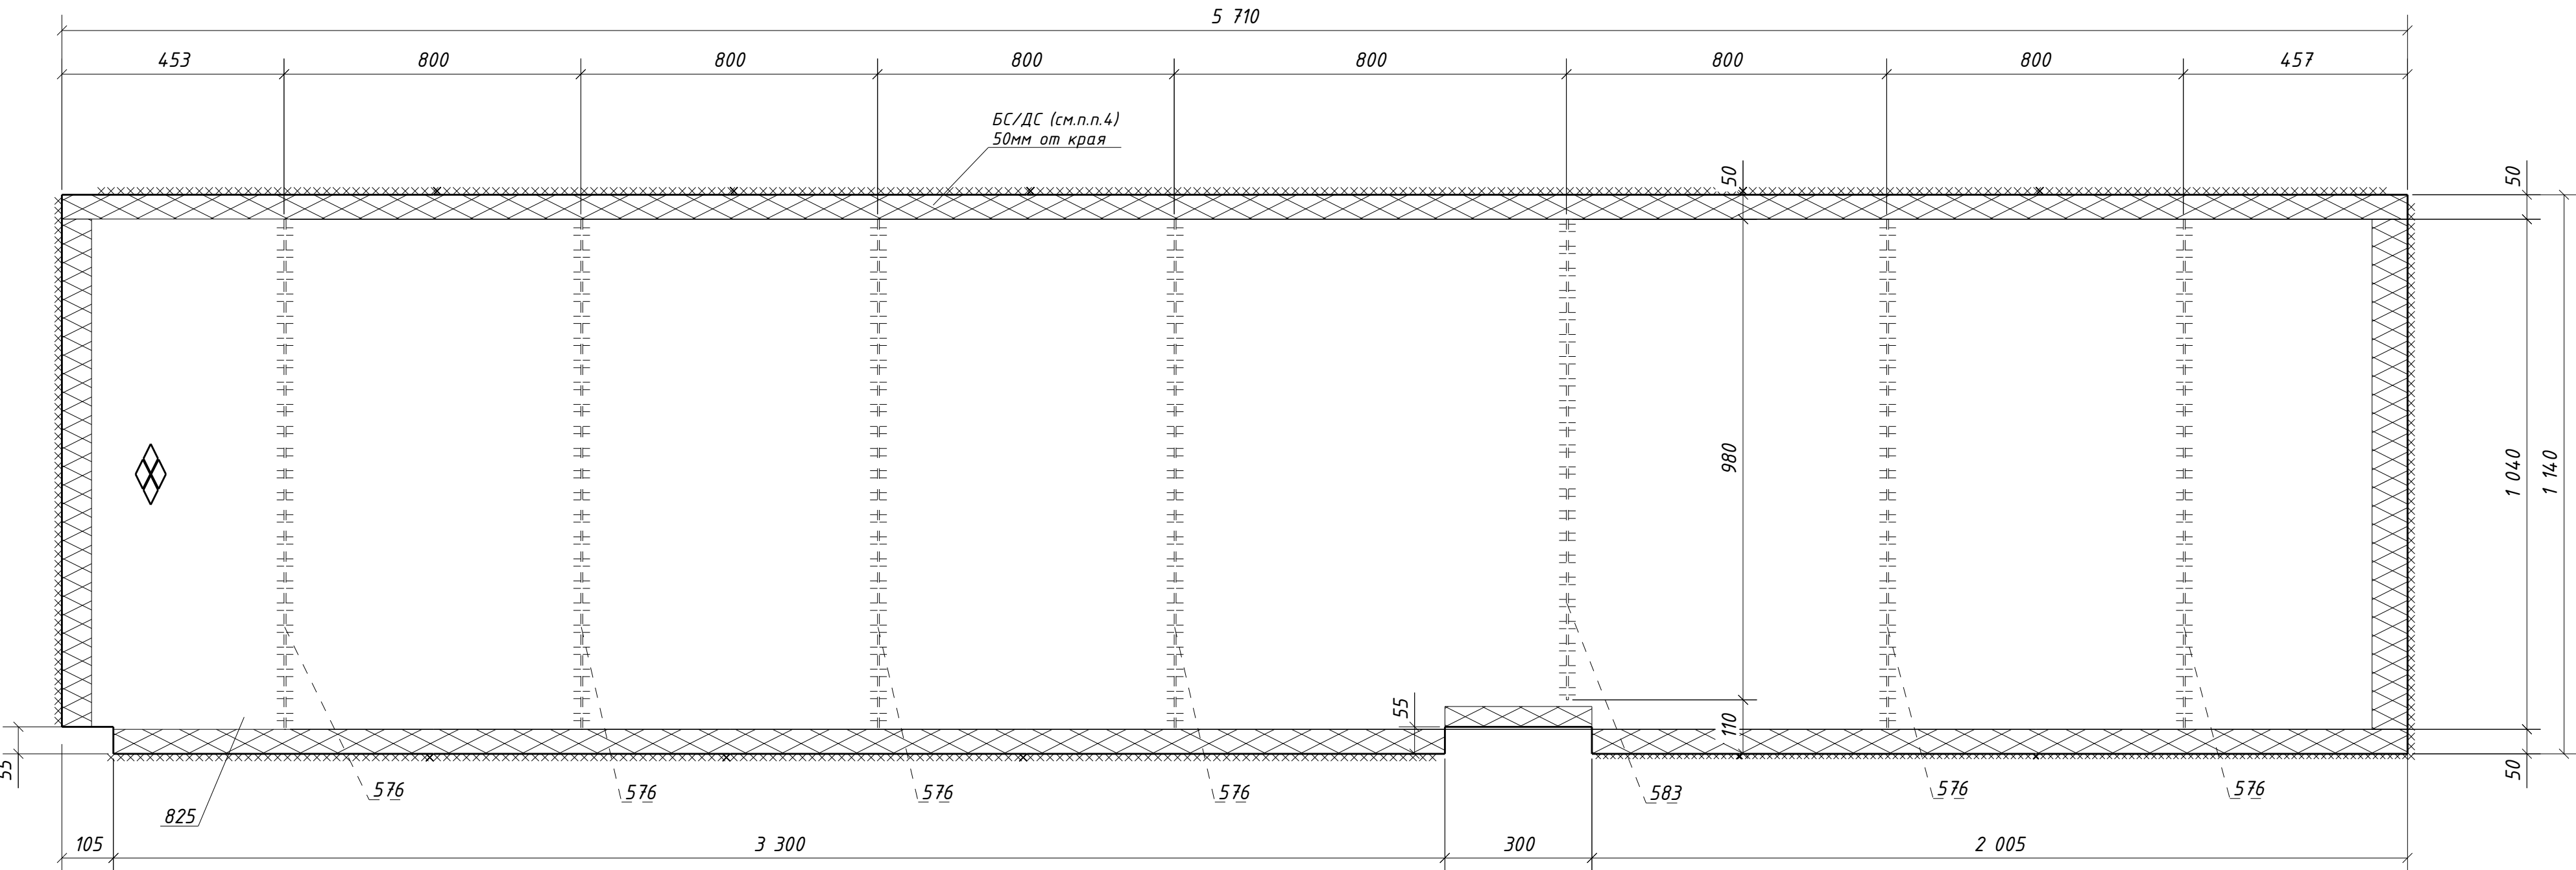

Спецификация металла на один сборочный элемент									
Марка эл-та	Дет. №	Кол. шт.	Профиль	Длина, мм	Масса, кг			Марка стали	Примечание
					шт.	общ.	марки		
2Н1-32	576	6	-4x60	1040	2.0	12.0		С235	
	583	1	-4x60	980	1.8	1.8		С235	
	825	1	РиФ5*1140	5710	271.1	271.1		С245	
Масса напл. металла (1.0%), кг: 2.8								287.7	

Требуется изготовить				Выборка металла			
Марка эл-та	Кол-во, шт.	Масса, кг		Марка стали	Профиль	ГОСТ или ТУ	Масса, кг
		марки	всех				
2Н1-32	8	287.7	2301.6	С235	-4	ГОСТ 19903-2015	110.4
				С245	РиФ5	ГОСТ 8568-77	2168.8
Итого:				Масса напл. металла:			
				Итого:			

1. Общие данные см. л.1
2. Катеты сварных швов 4 мм, кроме оговоренных;
3. Диаметры отверстий оговорены на чертеже;
4. Места, заштрихованные на чертеже, не окрашивать в соответствии с меткой:
-БС - с ближней стороны детали;
-ДС - с дальней стороны детали;
-БС/ДС - с ближней и с дальней стороны детали.

						1632-2021-2.1.3-КМД2/3			
						Терминал по перевалке минеральных удобрений в морском торговом порту Усть-Луга. Береговые объекты терминала			
Изм.	Кол.уч.	Лист	№ док.	Подпись	Дата				
						Конвейерная галерея №3		Стадия	Лист
								Р	199
								Листов	1
Проверил	Толкунов Ю.В.				30.04.24	Настил 2Н1-32		ООО СОЗКС ИНЖИНИРИНГ	
Разраб.	Салтымаков С.С.				30.04.24				