



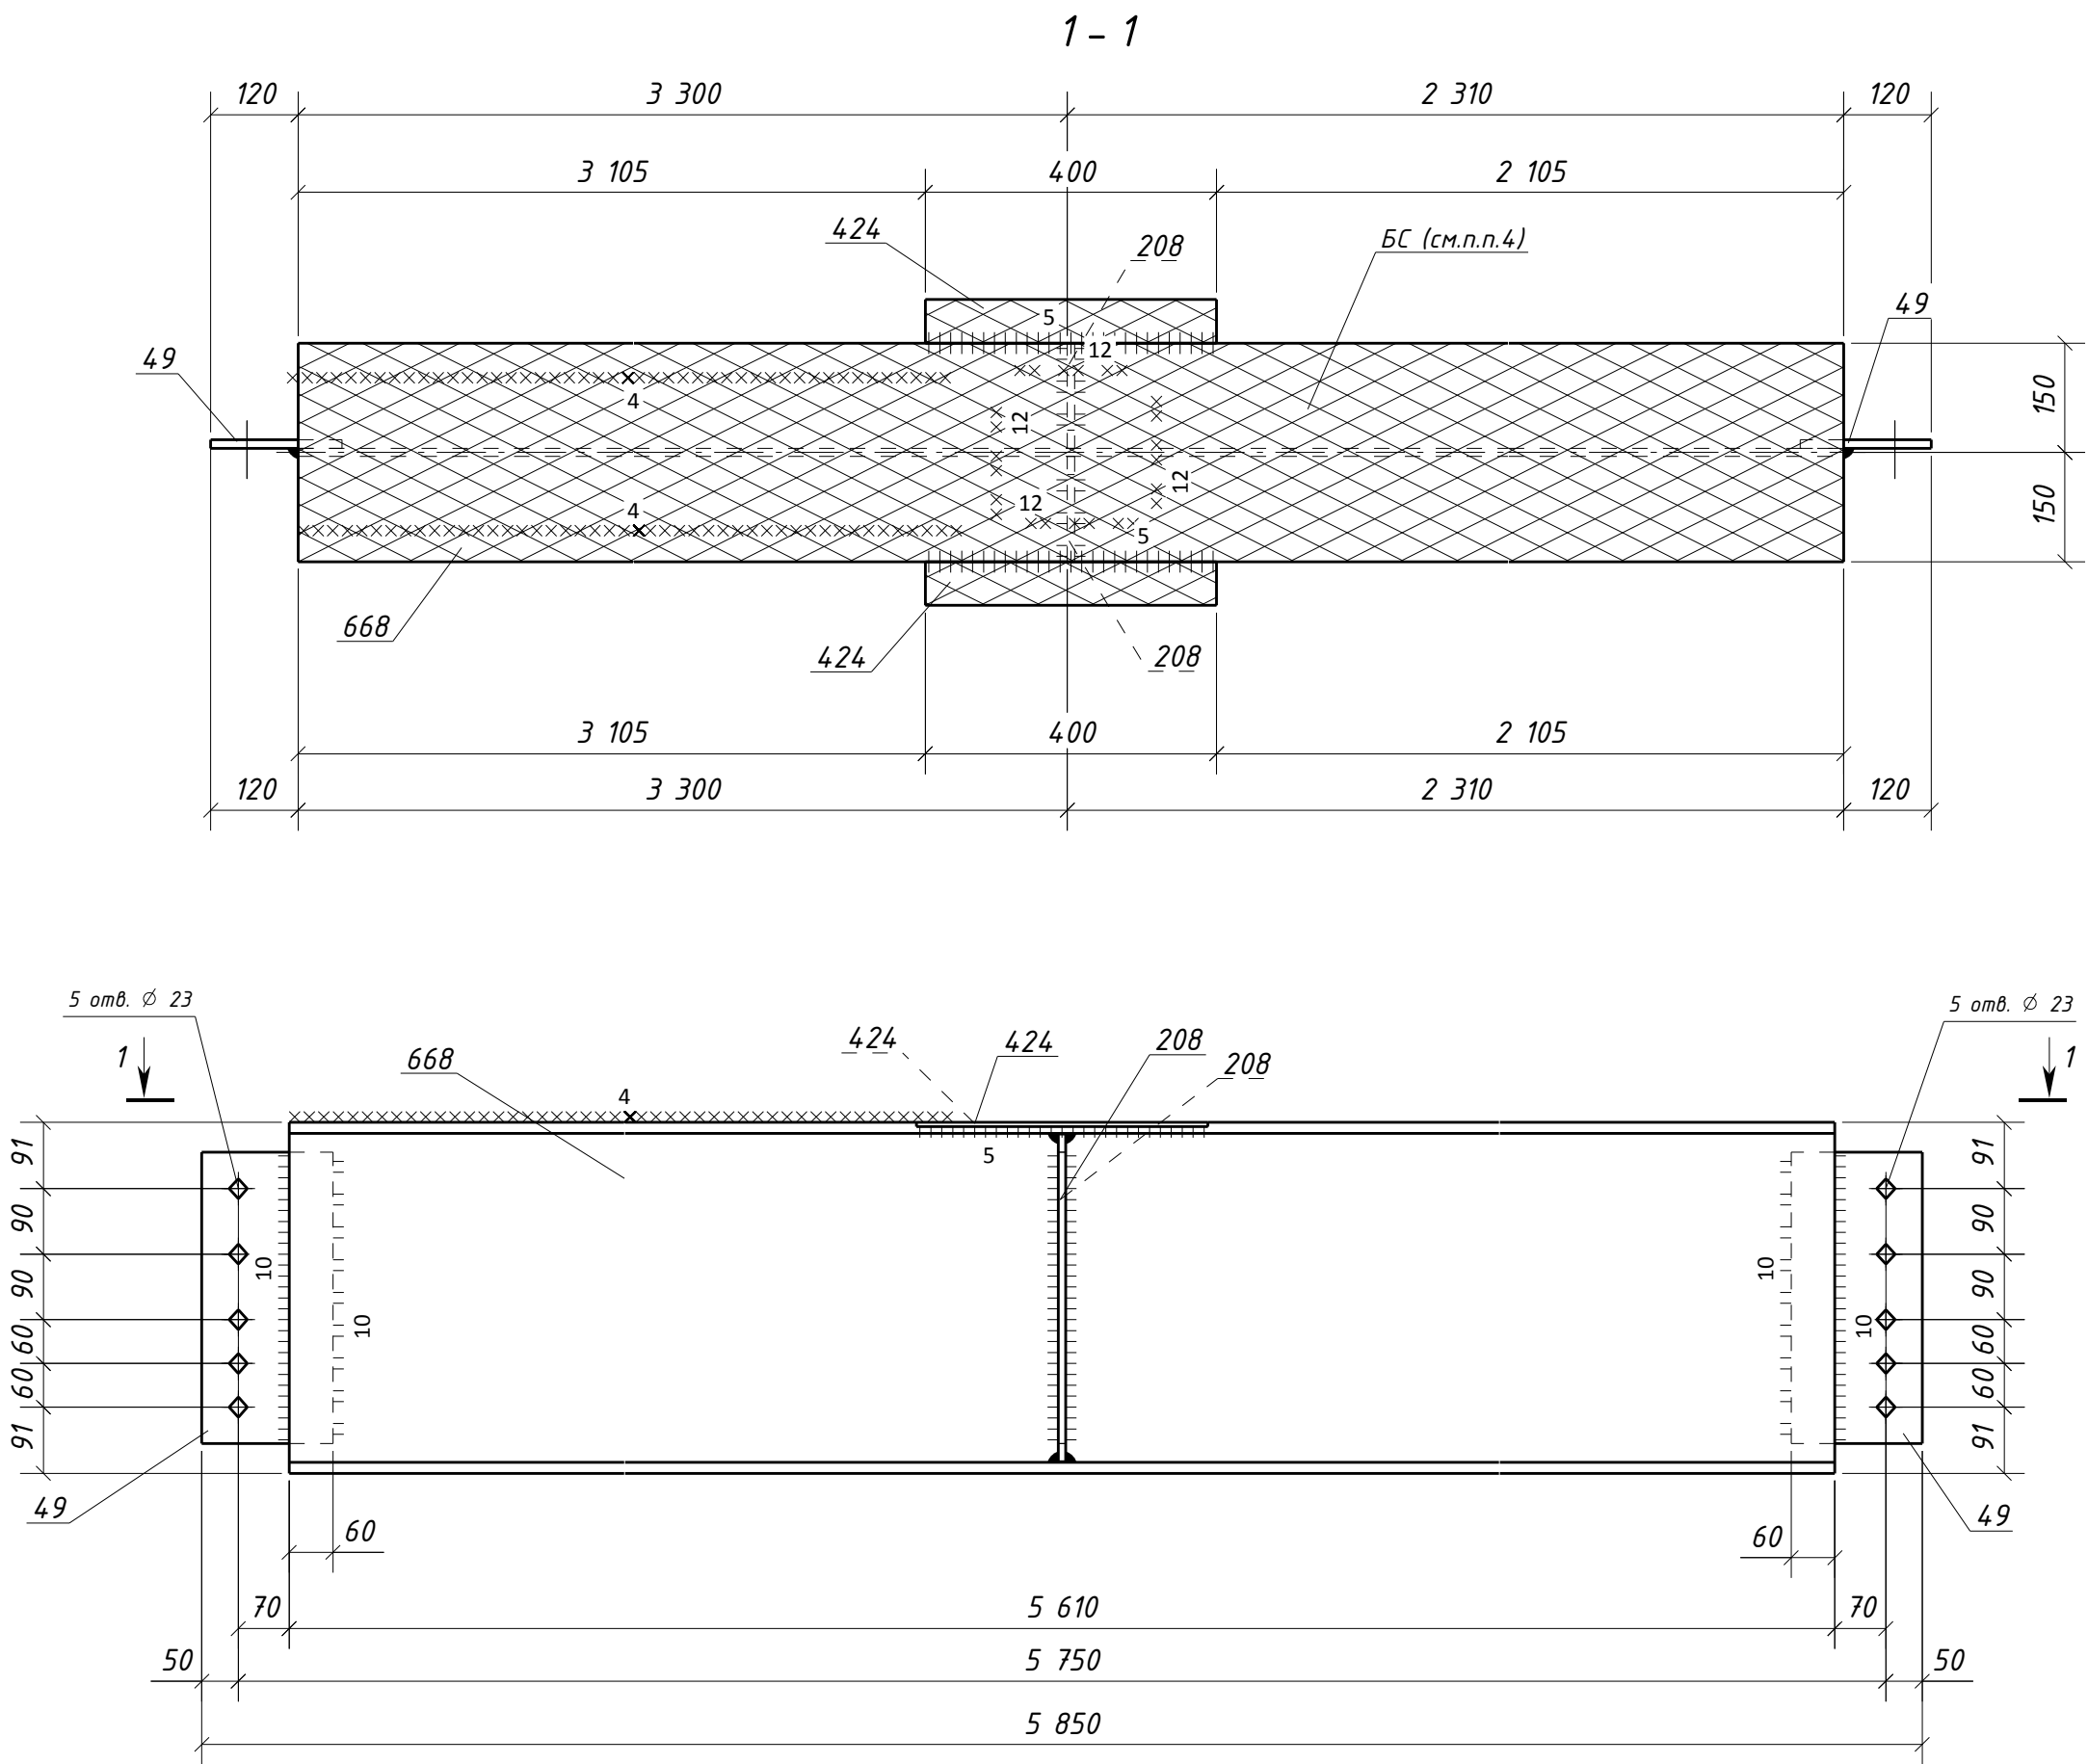

Типовой стык для ДВУТАВР50Ш1
швы с полным проваром УЗК-100%

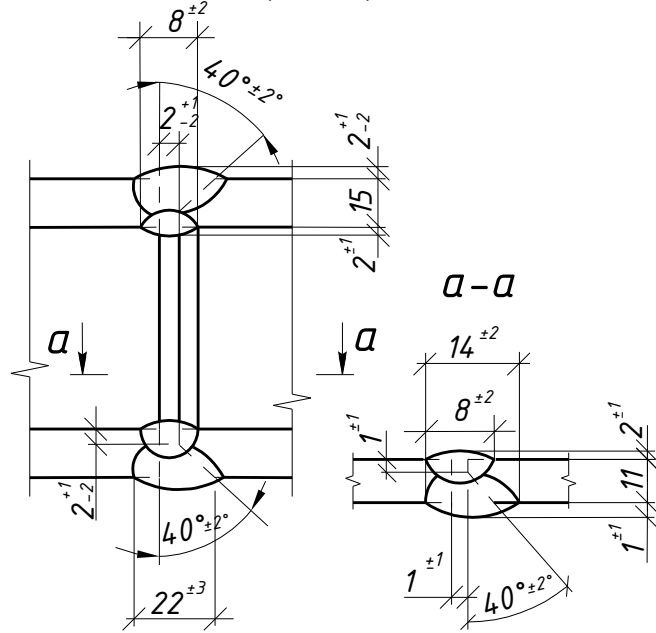

1. Общие данные см. л.1
2. Катеты сварных швов 6 мм, кроме оговоренных;
3. Диаметры отверстий оговорены на чертеже;
4. Места, заштрихованные на чертеже, не окрашивать в соответствии с меткой:
-БС - с ближней стороны детали;
-ДС - с дальней стороны детали;
-БС/ДС - с ближней и с дальней стороны детали.

Условные обозначения:
◆ - отверстие под постоянный болт

						1632-2021-2.1.3-КМД2/3		
						Терминал по перевалке минеральных удобрений в морском торговом порту Усть-Луга. Береговые объекты терминала		
Изм. Кол.уч. Лист № док. Подпись Дата						Конвейерная галерея №3		
						Стадия	Лист	Листов
						Р	19	1
Проверил Толкунов Ю.В. Разраб. Салтымаков С.С.						Балка 2Б4-6		
						ООО СОЗКС ИНЖИНИРИНГ		