


Инв. № подл.	Подп. и дата	Взам. инв. №

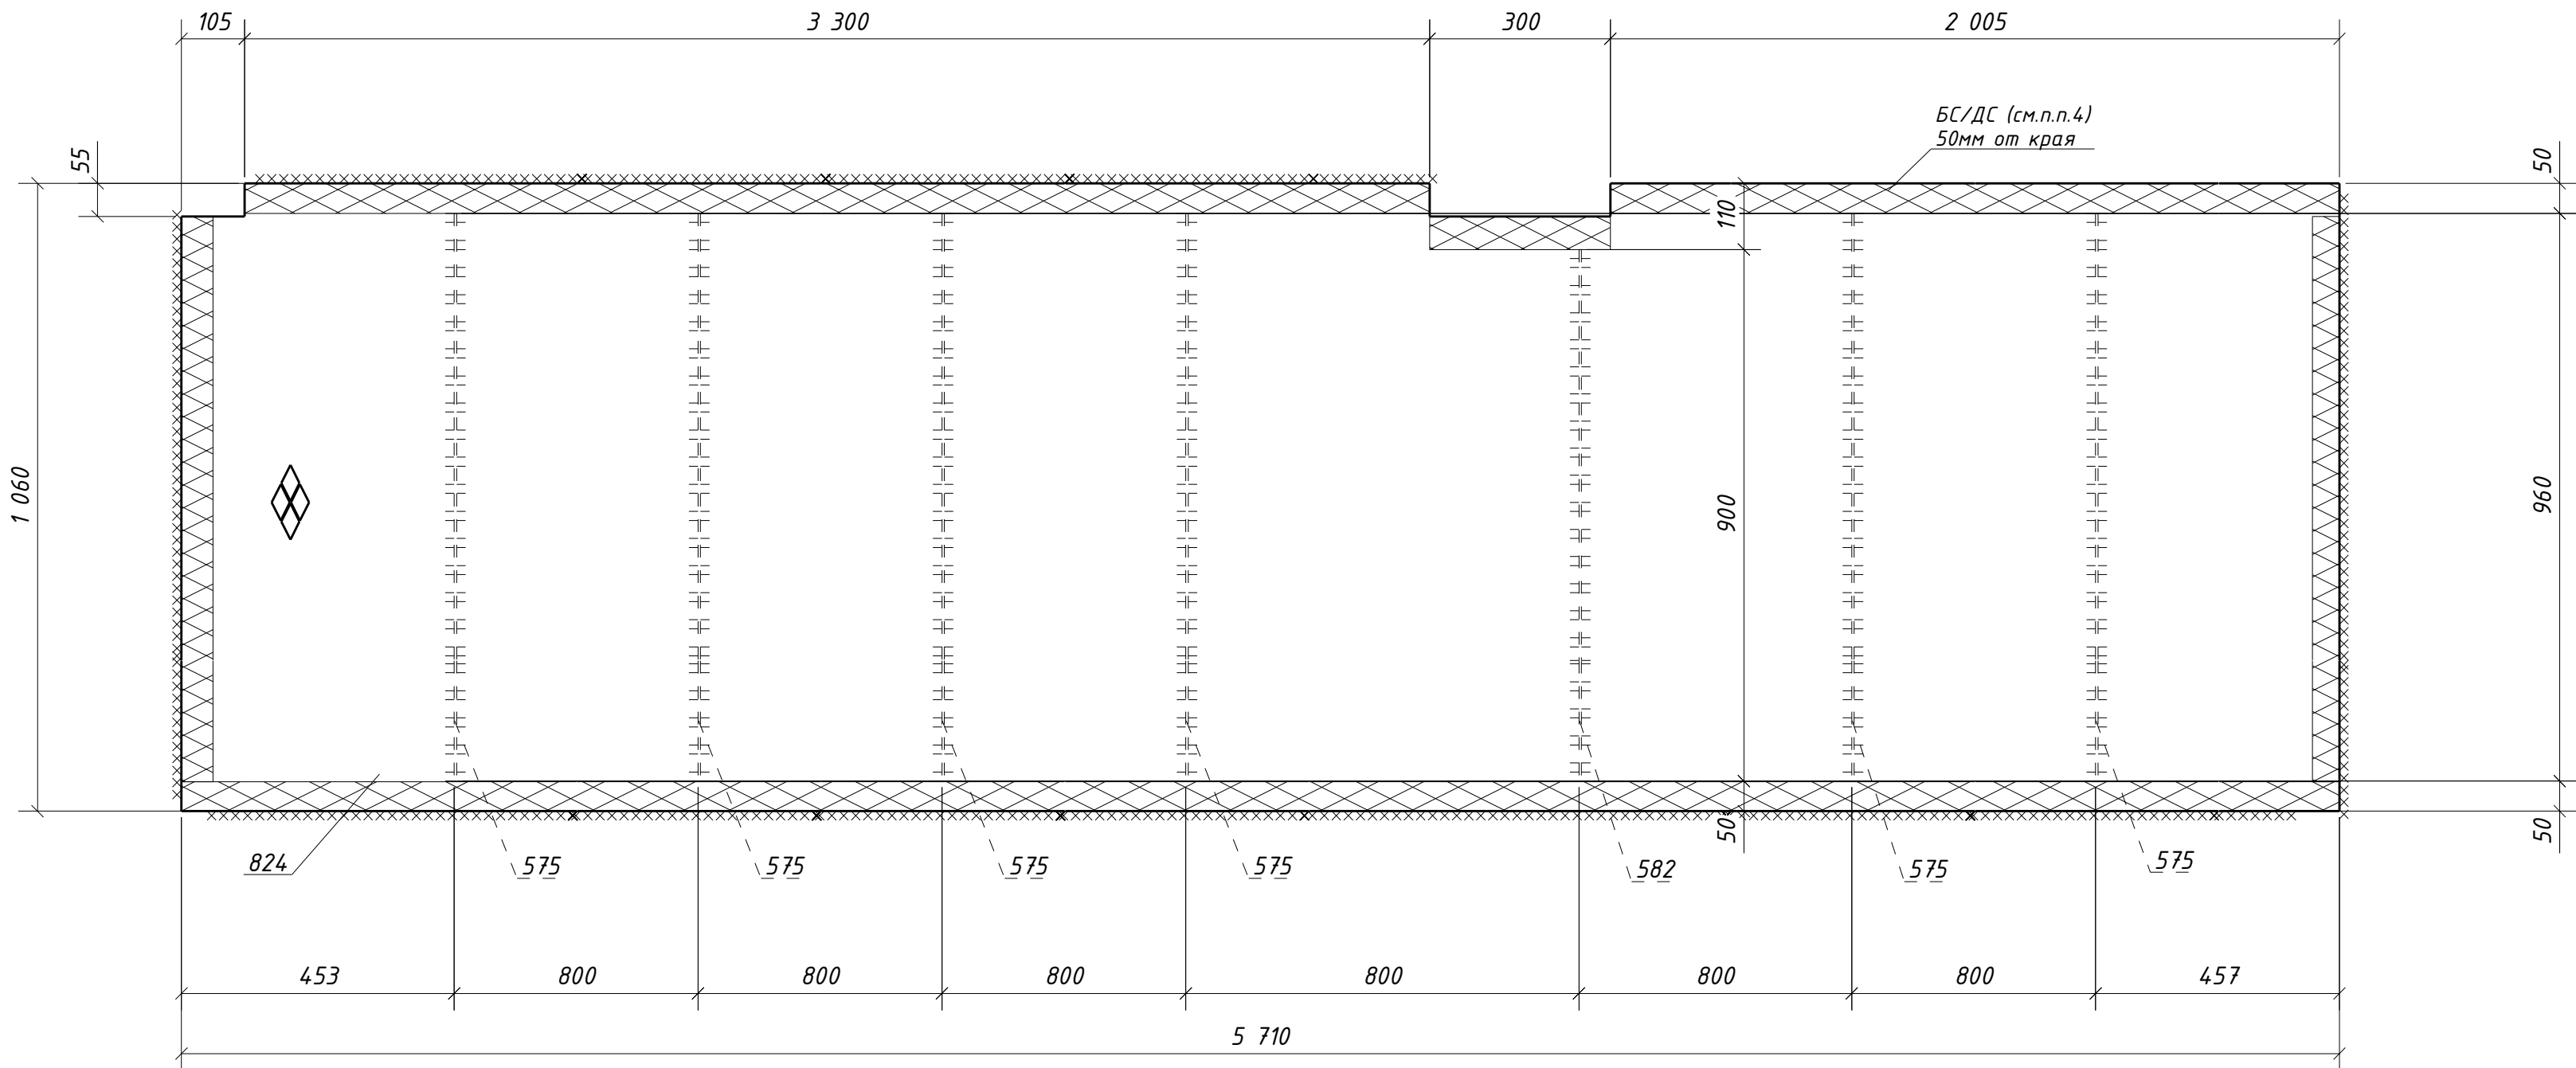

1. Общие данные см. л.1
2. Катеты сварных швов 4 мм, кроме оговоренных;
3. Диаметры отверстий оговорены на чертеже;
4. Места, заштрихованные на чертеже, не окрашивать в соответствии с меткой:
-БС - с ближней стороны детали;
-ДС - с дальней стороны детали;
-БС/ДС - с ближней и с дальней стороны детали.

						1632-2021-2.1.3-КМД2/3			
						Терминал по перевалке минеральных удобрений в морском торговом порту Усть-Луга. Береговые объекты терминала			
Изм.	Кол.уч.	Лист	№ док.	Подпись	Дата	Конвейерная галерея №3	Стадия	Лист	Листов
							Р	200	1
Проверил	Толкунов Ю.В.			30.04.24		Настил 2Н1-33	ООО СОЗКС ИНЖИНИРИНГ		
Разраб.	Салтымаков С.С.			30.04.24					

Спецификация металла на один сборочный элемент									
Марка эл-та	Дет. №	Кол. шт.	Профиль	Длина, мм	Масса, кг			Марка стали	Примечание
					шт.	общ.	марки		
2Н1-33	575	6	-4х60	960	1.8	10.8		С235	
	582	1	-4х60	900	1.7	1.7		С235	
	824	1	РиФ5*1060	5710	252.0	252.0		С245	
	Масса напл. металла (1.0%), кг: 2.6					267.1			

Требуется изготовить			
Марка эл-та	Кол-во, шт.	Масса, кг	
		марки	всех
2Н1-33	8	267.1	2136.8
Итого:		2136.8	

Выборка металла			
Марка стали	Профиль	ГОСТ или ТУ	Масса, кг
С235	-4	ГОСТ 19903-2015	100.0
С245	РиФ5	ГОСТ 8568-77	2016.0
Масса напл. металла:			20.8
Итого:			2136.8