


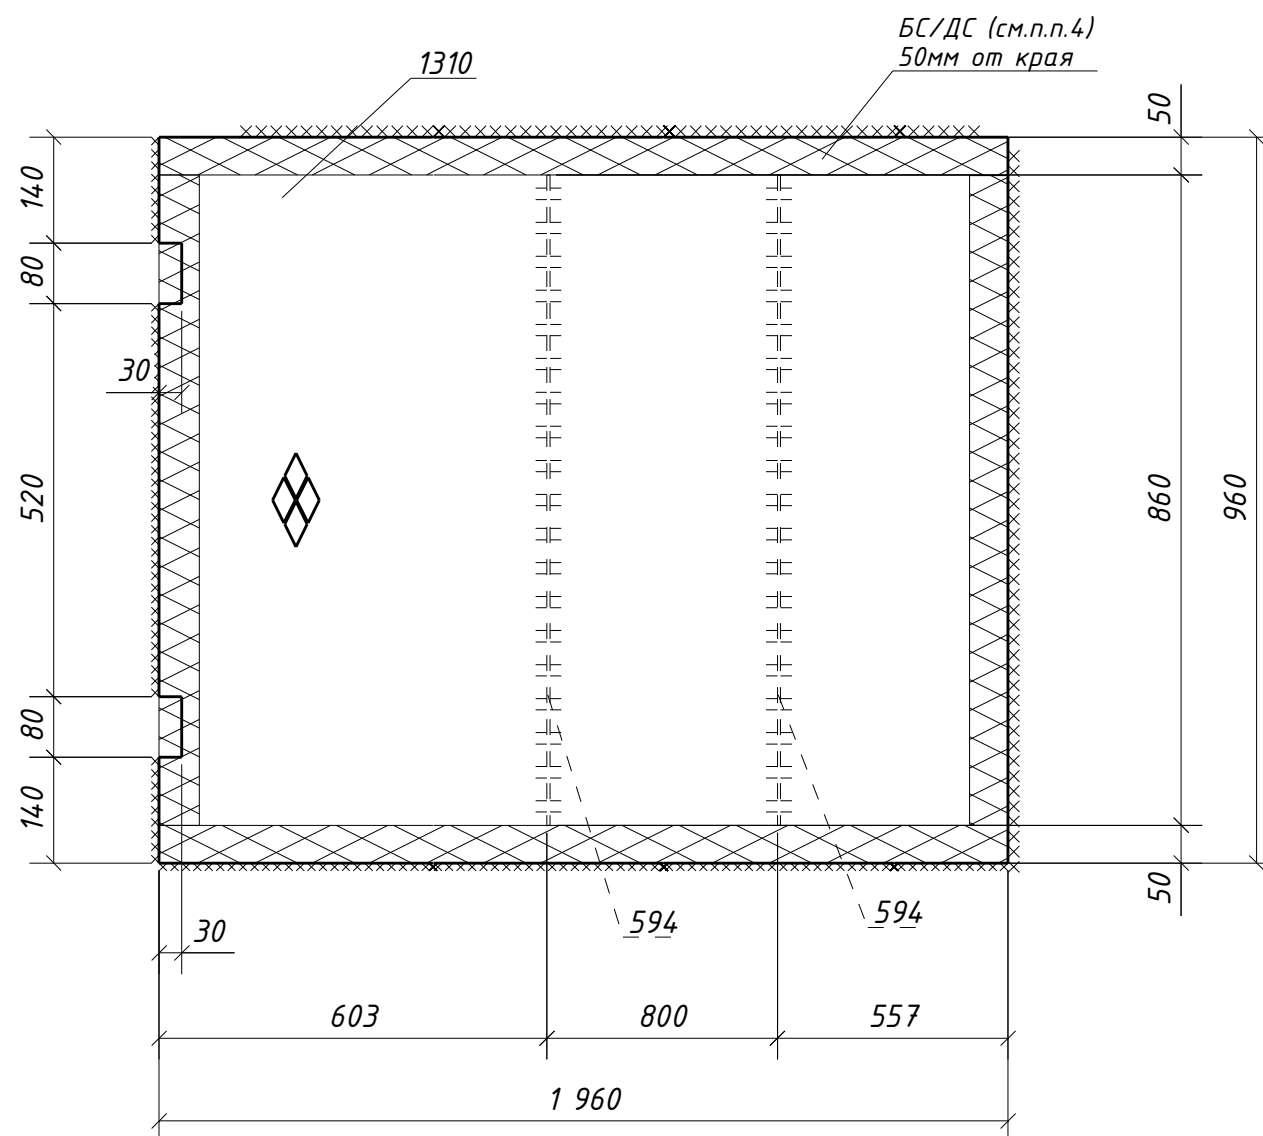

Спецификация металла на один сборочный элемент									
Марка эл-та	Дет. №	Кол. шт.	Профиль	Длина, мм	Масса, кг			Марка стали	Примечание
					шт.	общ.	марки		
2Н1-52	594	2	-4x60	860	1.6	3.2		С235	
	1310	1	Риф5*960	1960	78.4	78.4		С245	
	Масса напл. металла (1.0%), кг: 0.8						82.4		

Требуется изготовить			
Марка эл-та	Кол-во, шт.	Масса, кг	
		марки	всех
2Н1-52	1	82.4	82.4
Итого:			82.4

Выборка металла			
Марка стали	Профиль	ГОСТ или ТУ	Масса, кг
C235	-4	ГОСТ 19903-2015	3.2
C245	Руф5	ГОСТ 8568-77	78.4
Масса напл. металла:			0.8
Итого:			82.4

1. Общие данные см. л.1
2. Катеты сварных швов 4 мм, кроме оговоренных;
3. Диаметры отверстий оговорены на чертеже;
4. Места, заштрихованные на чертеже, не окрашивать в соответствии с меткой:
 - БС - с ближней стороны детали;
 - ДС - с дальней стороны детали;
 - БС/ДС - с ближней и с дальней стороны детали.

						1632-2021-2.1.3-КМД2/3			
						Терминал по перевалке минеральных удобрений в морском торговом порту Усть-Луга. Береговые объекты терминала			
Изм.	Кол.уч.	Лист	№ док.	Подпись	Дата				
						Конвейерная галерея №3	Стадия	Лист	Листов
							Р	219	1
Проверил	Толкунов Ю.В.			30.04.24		Настил 2Н1-52	ООО СОЭКС ИНЖИНИРИНГ		
Разраб.	Салтымаков С.С.			30.04.24					