

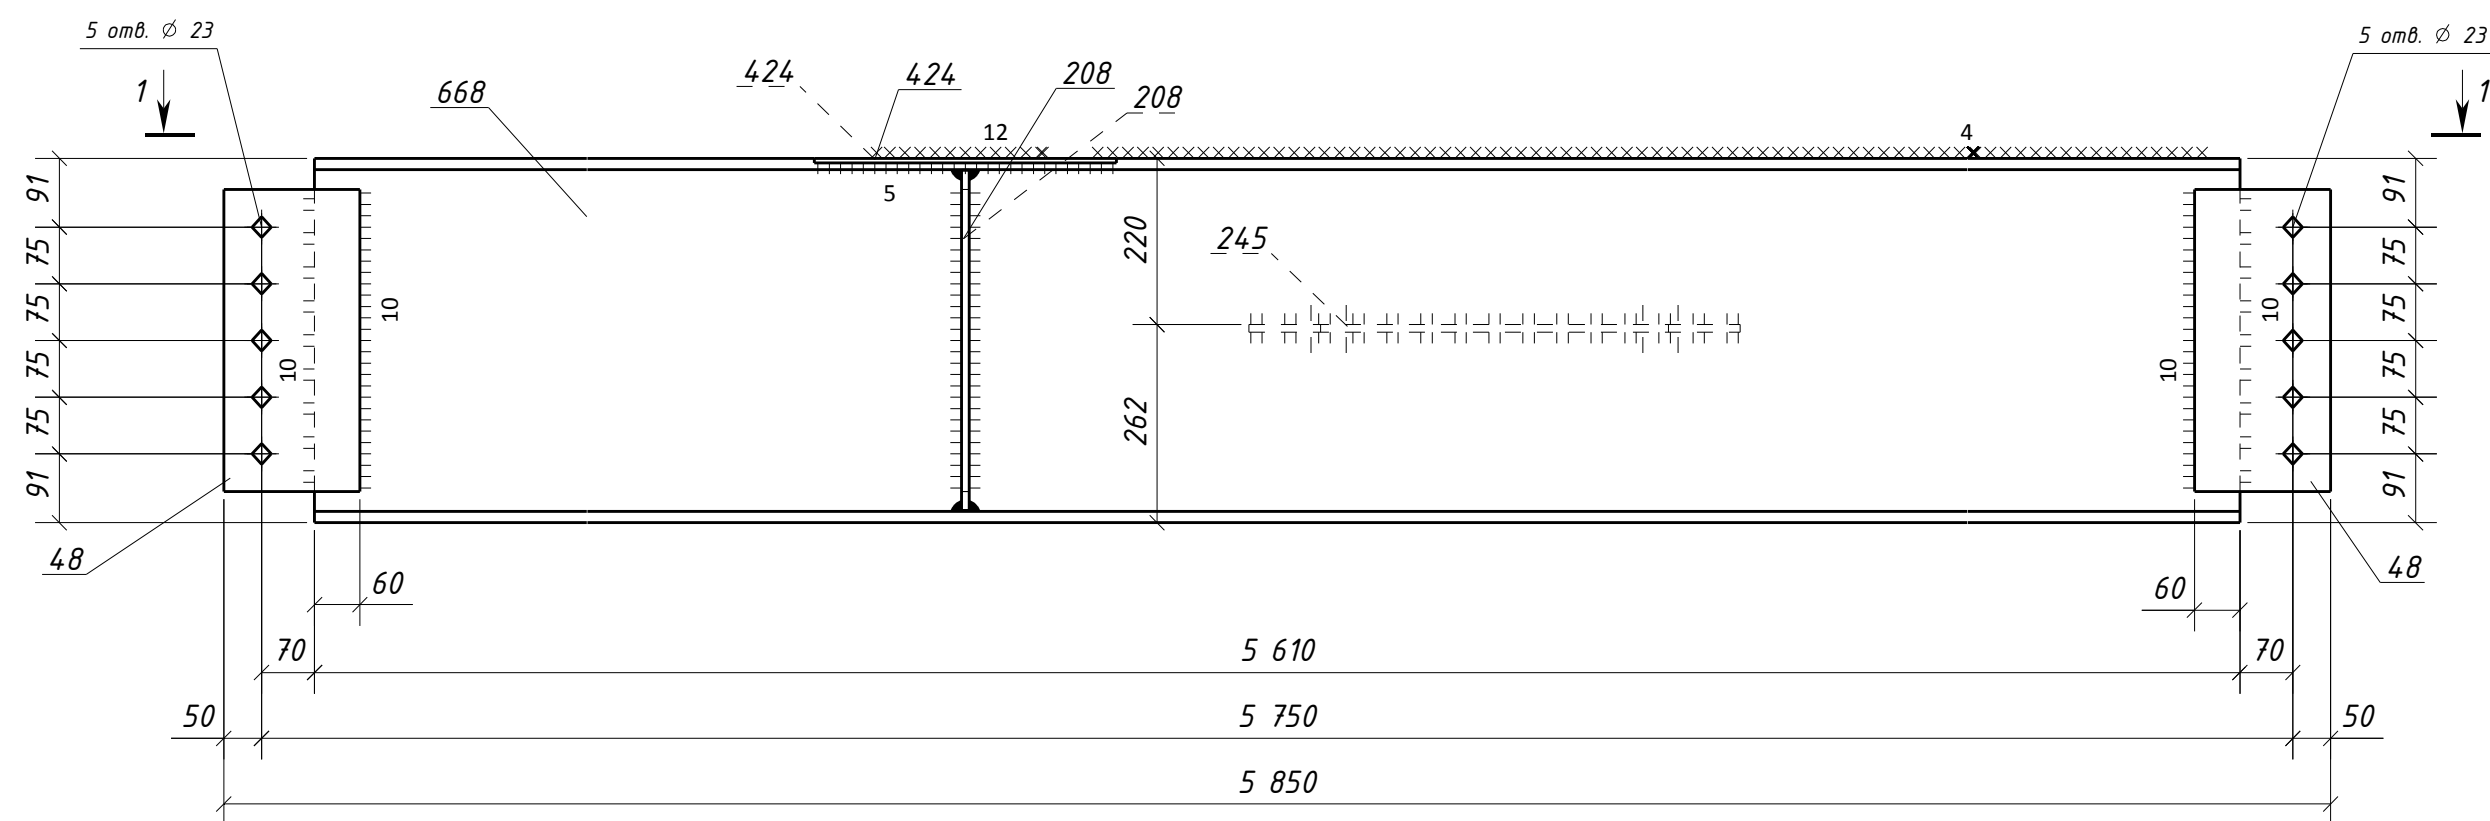


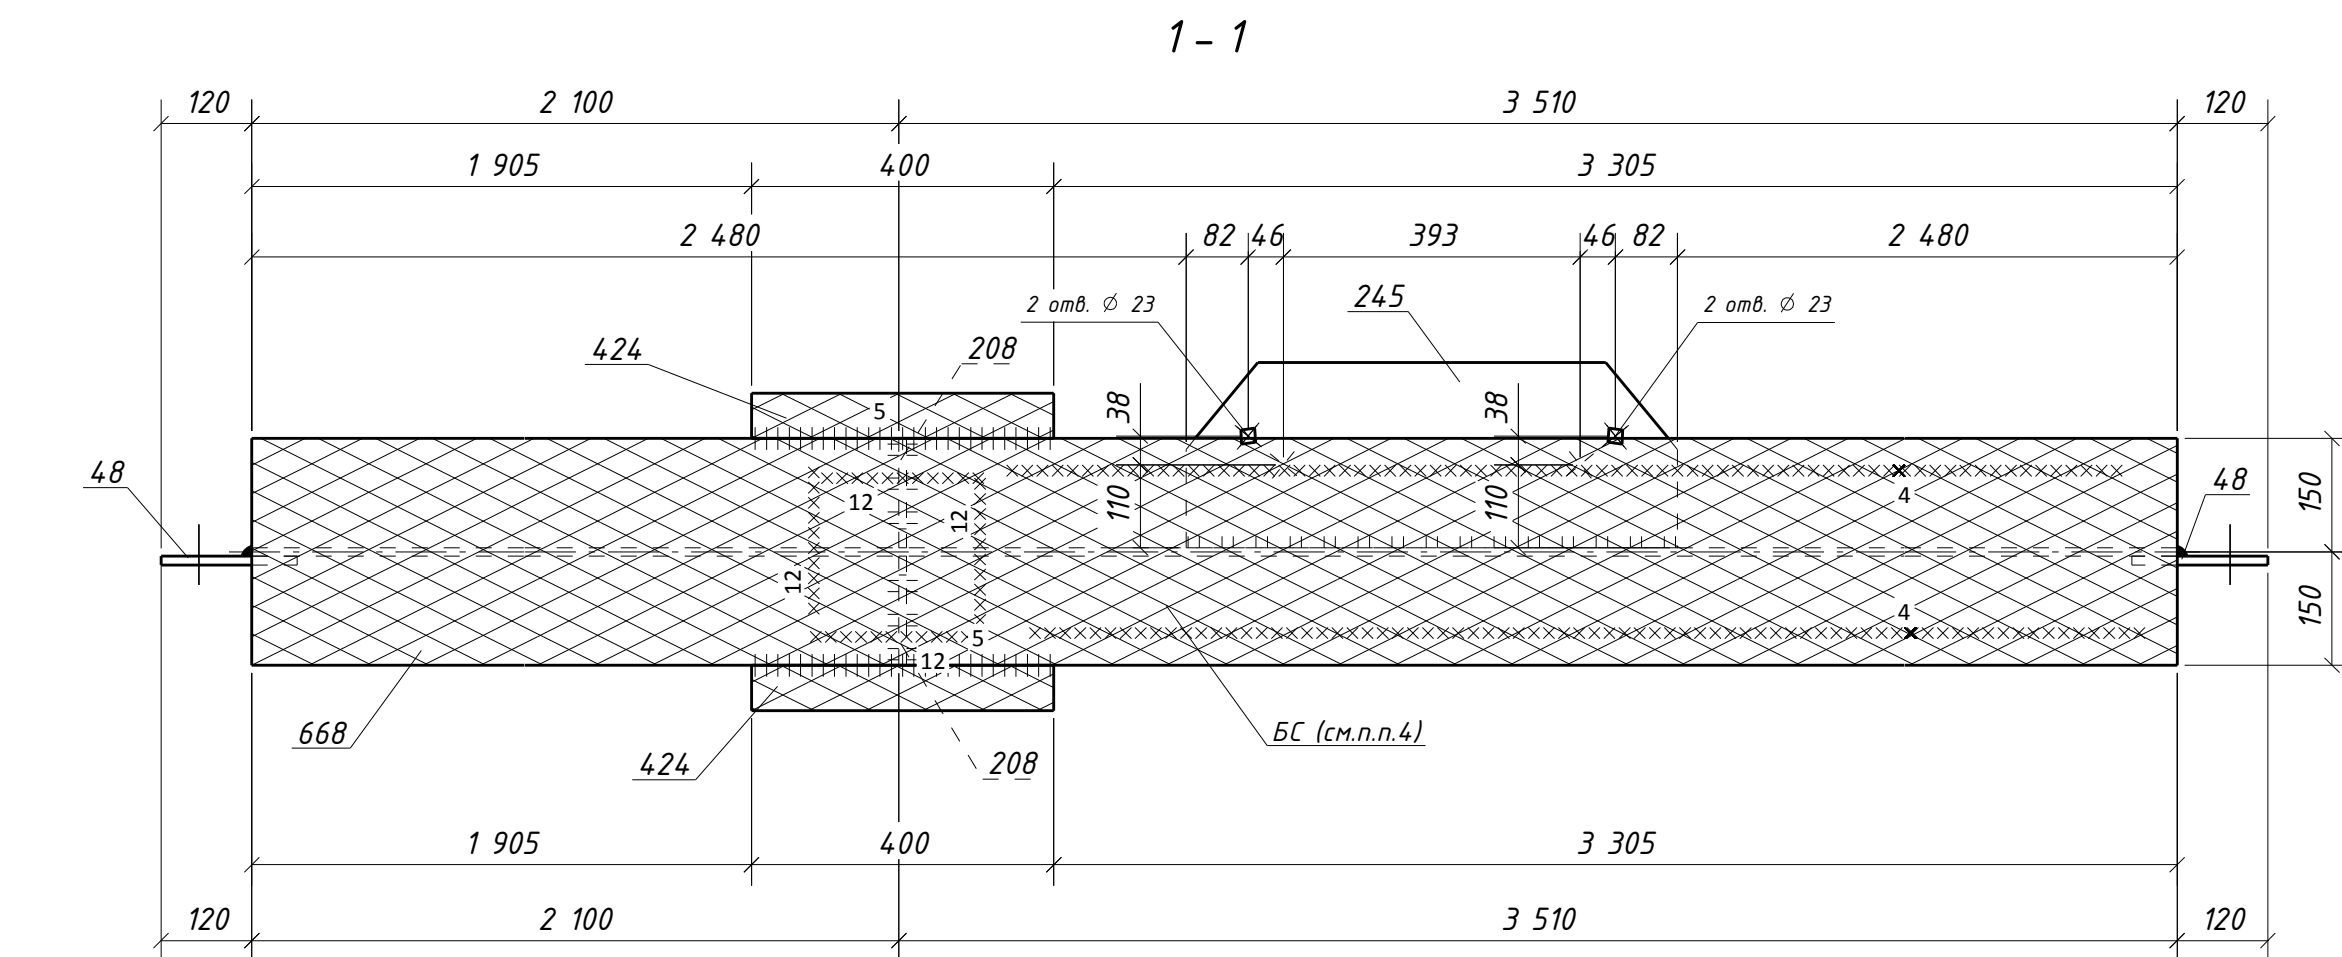

Типовой стык для ДВУТАВР50Ш1
швы с полным проваром ЧЗК-100%

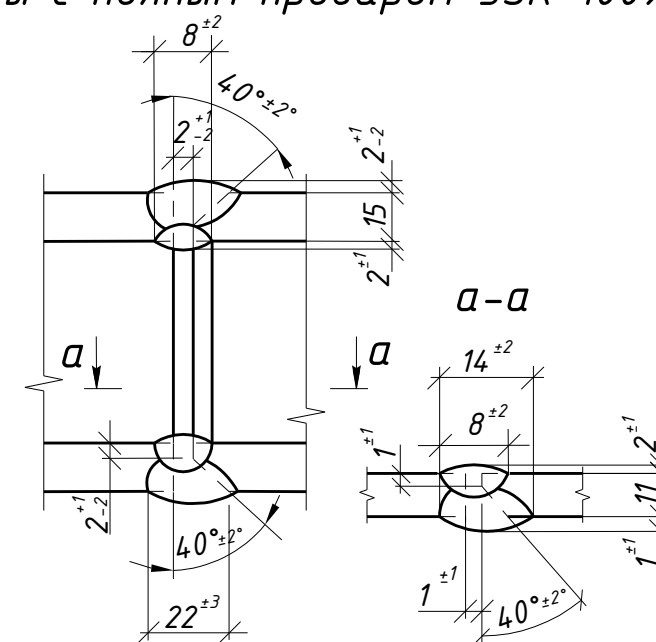

1. Общие данные см. л.1
2. Катеты сварных швов 6 мм, кроме оговоренных;
3. Диаметры отверстий оговорены на чертеже;
4. Места, заштрихованные на чертеже, не окрашивать в соответствии с меткой:
 - БС – с ближней стороны детали;
 - ДС – с дальней стороны детали;
 - БС/ДС – с ближней и с дальней стороны детали.

Условные обозначения:
 – отверстие под постоянный болт

						1632-2021-2.1.3-КМД2/3			
						Терминал по перевалке минеральных удобрений в морском торговом порту Усть-Луга. Береговые объекты терминала			
Изм.	Колуч.	Лист	№ док.	Подпись	Дата	Конвейерная галерея №3	Стадия	Лист	Листов
							Р	23	1
Проверил	Толкунов Ю.В.			30.04.24		Балка 2Б4-10	ООО СОЗКС ИНЖИНИРИНГ		
Разраб.	Салтымаков С.С.			30.04.24					

Инв. № подл.	Подп. и дата	Взам. инв. №