


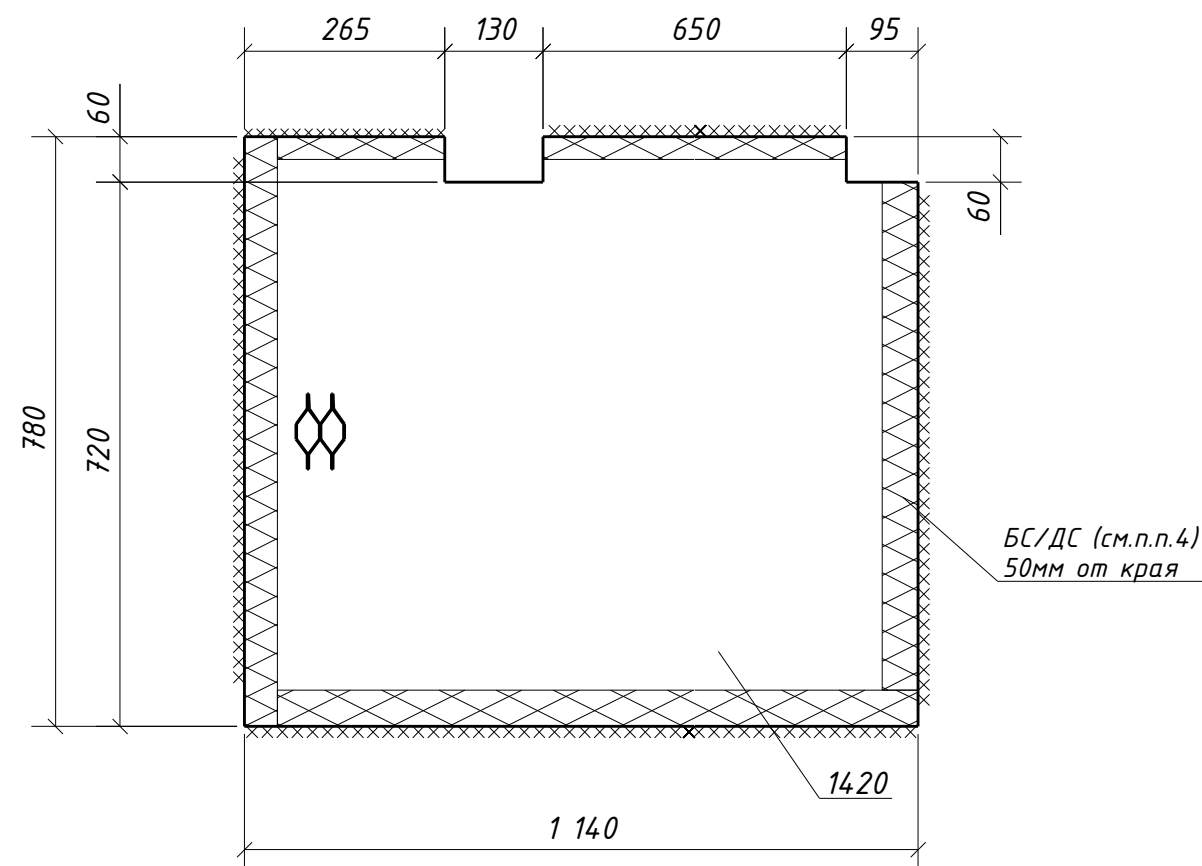

Спецификация металла на один сборочный элемент

Марка эл-та	Дет. №	Кол. шт.	Профиль	Длина, мм	Масса, кг			Марка стали	Примечание
					шт.	общ.	марки		
2Н4-1	14.20	1	ПВ506х780	1140	14.6	14.6		С235	
						14.6			


Требуется изготовить

Марка эл-та	Кол-во, шт.	Масса, кг	
		марки	всех
2Н4-1	1	14.6	14.6
Итого:		14.6	

Выборка металла

Марка стали	Профиль	ГОСТ или ТУ	Масса, кг
С245	ПВ506	ТУ 36.26.11-5-89	14.6
Масса напл. металла:			0.0
Итого:			14.6

Типовой стык для просечно-вытяжного листа.
Катеты сварных швов по наименьшей
толщине металла

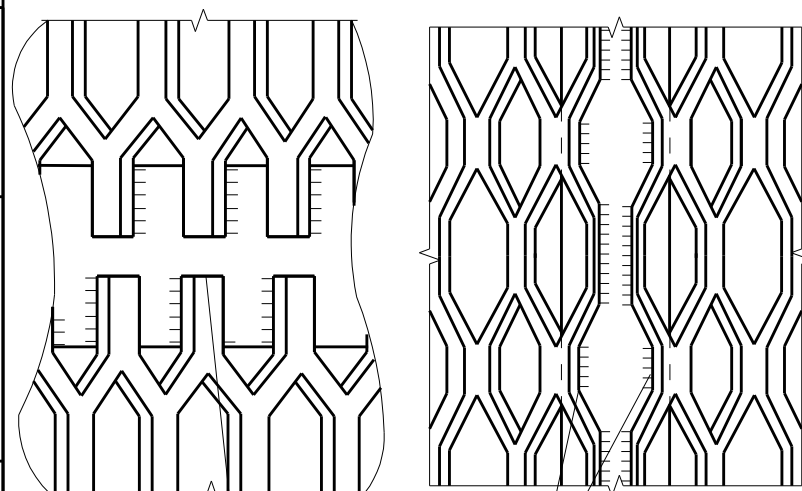

- Общие данные см. л.1
- Катеты сварных швов 5 мм, кроме оговоренных;
- Диаметры отверстий оговорены на чертеже;
- Места, заштрихованные на чертеже, не окрашивать в соответствии с меткой:
 - БС - с ближней стороны детали;
 - ДС - с дальней стороны детали;
 - БС/ДС - с ближней и с дальней стороны детали.

1632-2021-2.1.3-КМД2/3

Терминал по перевалке минеральных удобрений
в морском торговом порту Усть-Луга.
Береговые объекты терминала

Изм.	Кол.уч.	Лист	№ док.	Подпись	Дата	Береговые объекты терминала			
						Конвейерная галерея №3	Стадия	Лист	Листов
							Р	253	1
Проверил	Толкунов Ю.В.			30.04.24	Настил 2Н4-1	ООО СОЭКС ИНЖИНИРИНГ			
Разраб.	Салтымаков С.С.			30.04.24					

ООО СОЗКС
ИНЖИНИРИНГ