


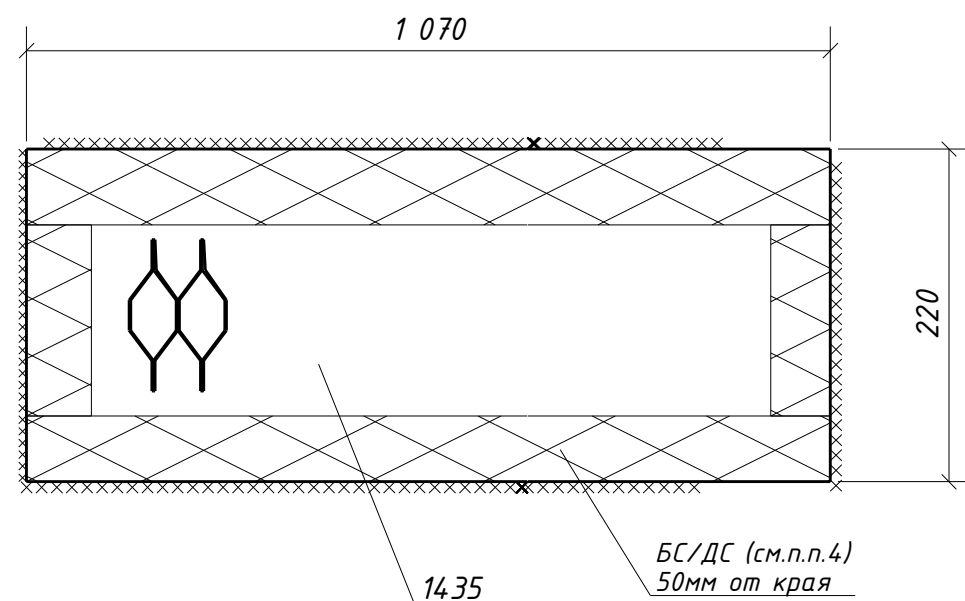


Спецификация металла на один сборочный элемент									
Марка эл-та	Дет. №	Кол. шт.	Профиль	Длина, мм	Масса, кг			Марка стали	Примечание
					шт.	общ.	марки		
2Н4-6	1435	1	ПВ506х220	1070	3.9	3.9		С235	
							3.9		


Требуется изготовить			
Марка эл-та	Кол-во, шт.	Масса, кг	
		марки	всех
2Н4-6	4	3.9	15.6
Итого:		15.6	

Выборка металла			
Марка стали	Профиль	ГОСТ или ТУ	Масса, кг
С245	ПВ506	ТУ 36.26.11-5-89	15.6
Масса напл. металла:			0.0
Итого:			15.6

Типовой стык для просечно-вытяжного листа.
Катеты сварных швов по наименьшей
толщине металла

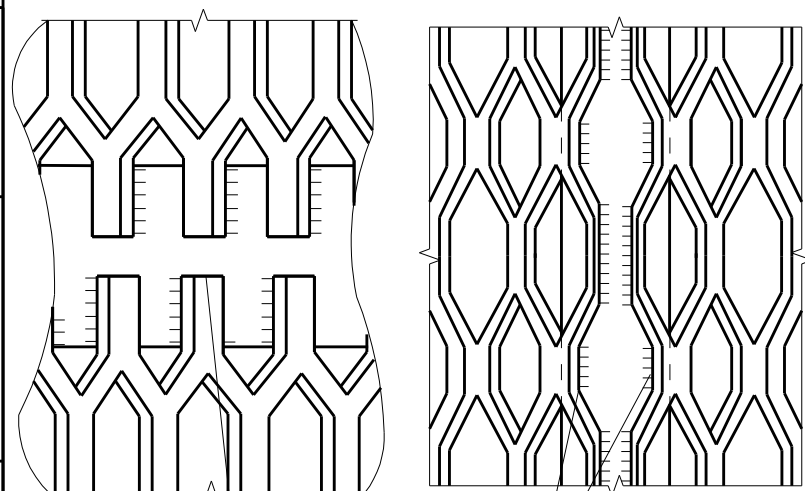

- Общие данные см. л.1
- Катеты сварных швов 5 мм, кроме оговоренных;
- Диаметры отверстий оговорены на чертеже;
- Места, заштрихованные на чертеже, не окрашивать в соответствии с меткой:
 - БС - с ближней стороны детали;
 - ДС - с дальней стороны детали;
 - БС/ДС - с ближней и с дальней стороны детали.

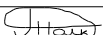						1632-2021-2.1.3-КМД2/3			
						Терминал по перевалке минеральных удобрений в морском торговом порту Усть-Луга. Береговые объекты терминала			
Изм.	Кол.уч.	Лист	№докум.	Подпись	Дата	Конвейерная галерея №3	Стадия	Лист	Листов
							Р	258	1
Проверил	Толкунов Ю.В.		30.04.24	Настил 2Н4-6			ООО СОЗКС ИНЖИНИРИНГ		
Разраб.	Салтымаков С.С.		30.04.24						