
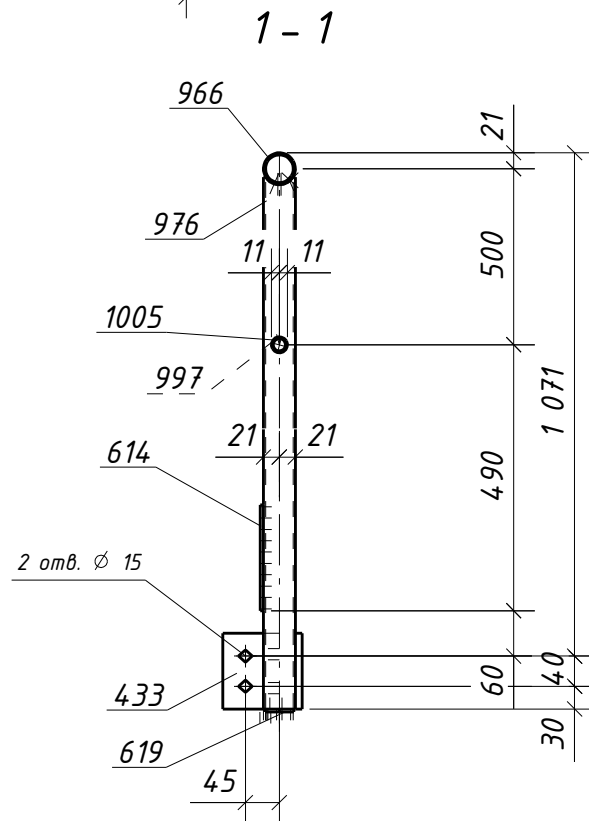


Инв. № подл.	Подп. и дата	Взам. инв. №

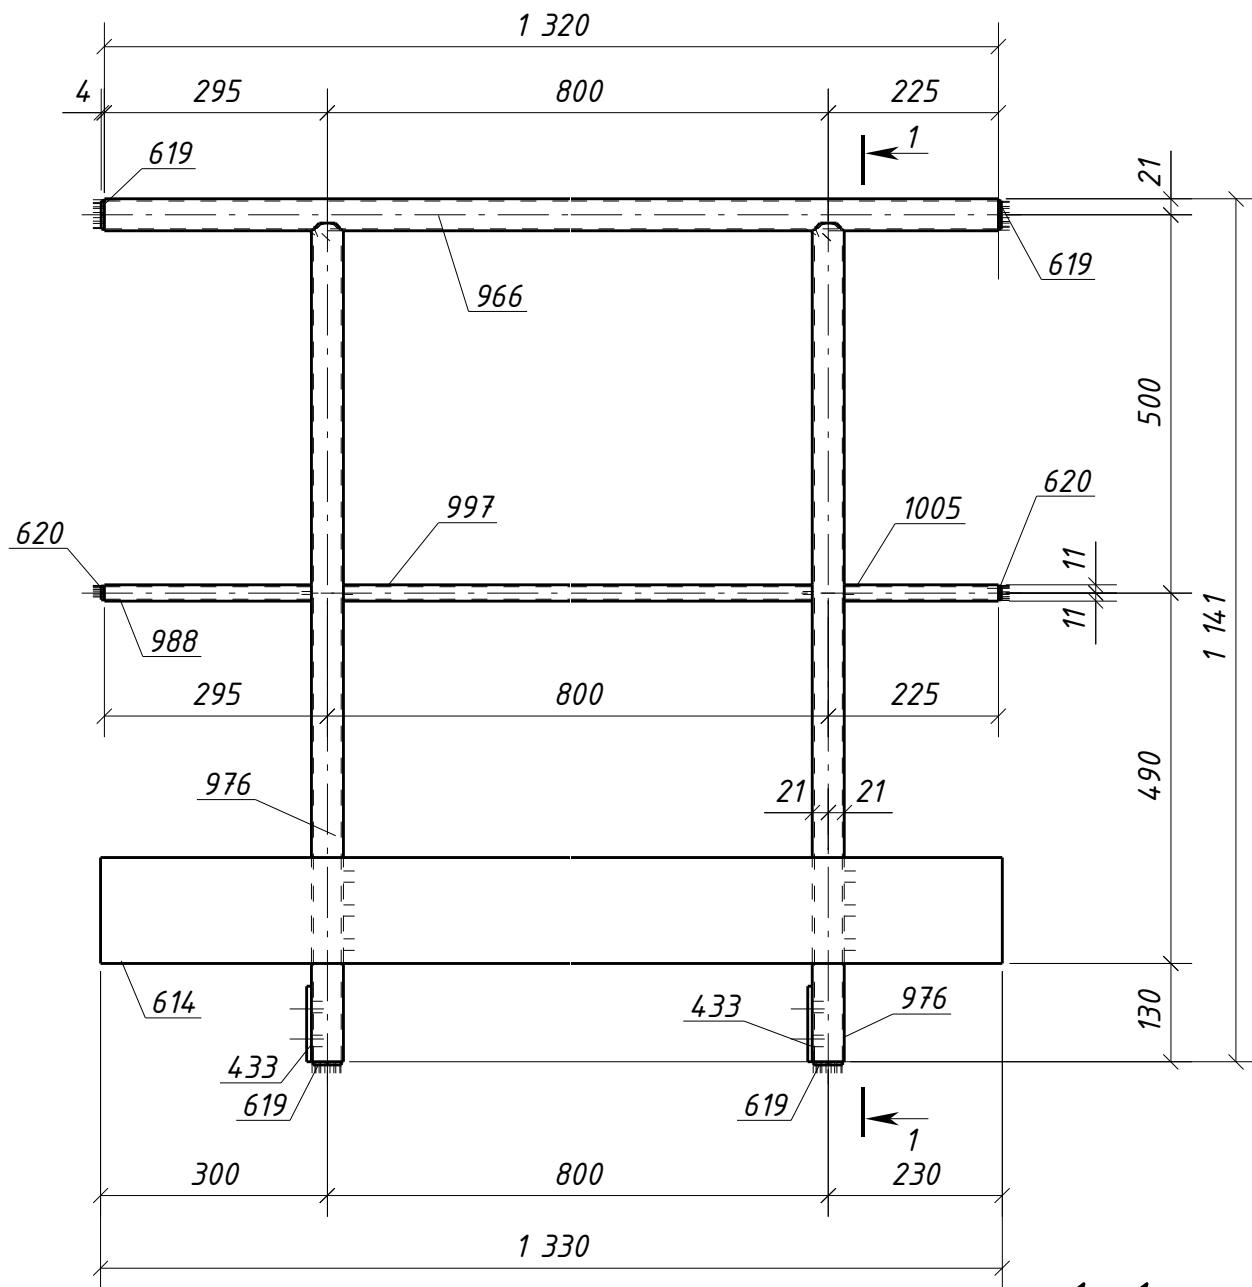

Спецификация металла на один сборочный элемент									
Марка эл-та	Дет. №	Кол. шт.	Профиль	Длина, мм	Масса, кг			Марка стали	Примечание
					шт.	общ.	марки		
20Г1-3	433	2	-6x100	105	0.5	1.0		С245-4	Отв.
	614	1	-4x140	1330	5.8	5.8		С235	
	619	4	-4x38	38	0.03	0.12		С235	
	620	2	-4x18	18	0.01	0.02		С235	
	966	1	0 42.3x2.8	1320	3.6	3.6		С235	
	976	2	0 42.3x2.8	1109	3.0	6.0		С235	
	988	1	0 21.3x2.5	274	0.3	0.3		С235	
	997	1	0 21.3x2.5	758	0.9	0.9		С235	
	1005	1	0 21.3x2.5	204	0.2	0.2		С235	
Масса напл. металла (1.0%), кг: 0.2							18.1		

Требуется изготовить			
Марка эл-та	Кол-во, шт.	Масса, кг	
		марки	всех
20Г1-3	9	18.1	162.9
Итого:		162.9	

Выборка металла			
Марка стали	Профиль	ГОСТ или ТУ	Масса, кг
С235	-4	ГОСТ 19903-2015	53.5
С235	Труба 21.3x2.5	ГОСТ 3262-75	12.6
С235	Труба 42.3x2.8	ГОСТ 3262-75	86.4
С245-4	-6	ГОСТ 19903-2015	9.0
Масса напл. металла:			1.8
Итого:			163.3

1. Общие данные см. л.1
2. Катеты сварных швов 3 мм, кроме оговоренных;
3. Диаметры отверстий оговорены на чертеже;
4. Места, заштрихованные на чертеже, не окрашивать в соответствии с меткой:
-БС - с ближней стороны детали;
-ДС - с дальней стороны детали;
-БС/ДС - с ближней и с дальней стороны детали.

Условные обозначения:
◆ - отверстие под постоянный болт

1632-2021-2.1.3-КМД2/3					
Терминал по перевалке минеральных удобрений в морском торговом порту Усть-Луга. Береговые объекты терминала					
Изм.	Кол.уч.	Лист	№ док.	Подпись	Дата
Конвейерная галерея №3				Стадия	Лист
				Р	282
Ограждение 20Г1-3				Листов	1
Проверил	Толкунов Ю.В.		30.04.24	ООО СОЗКС ИНЖИНИРИНГ	
Разраб.	Салтымаков С.С.		30.04.24		