
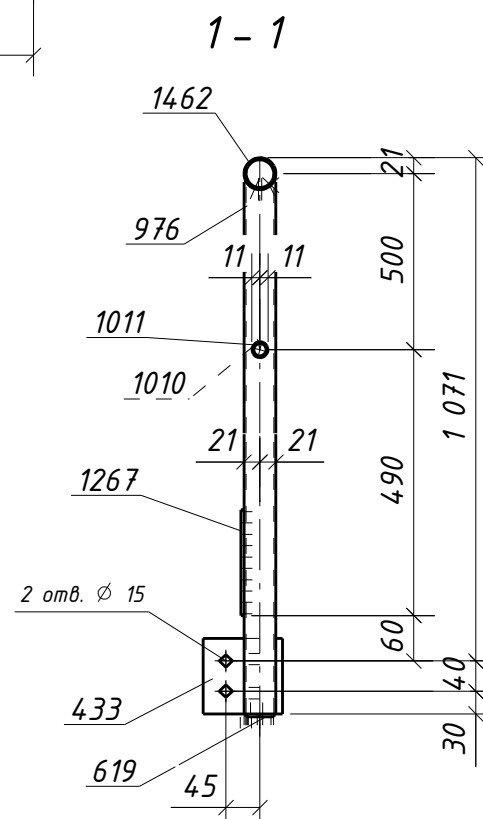


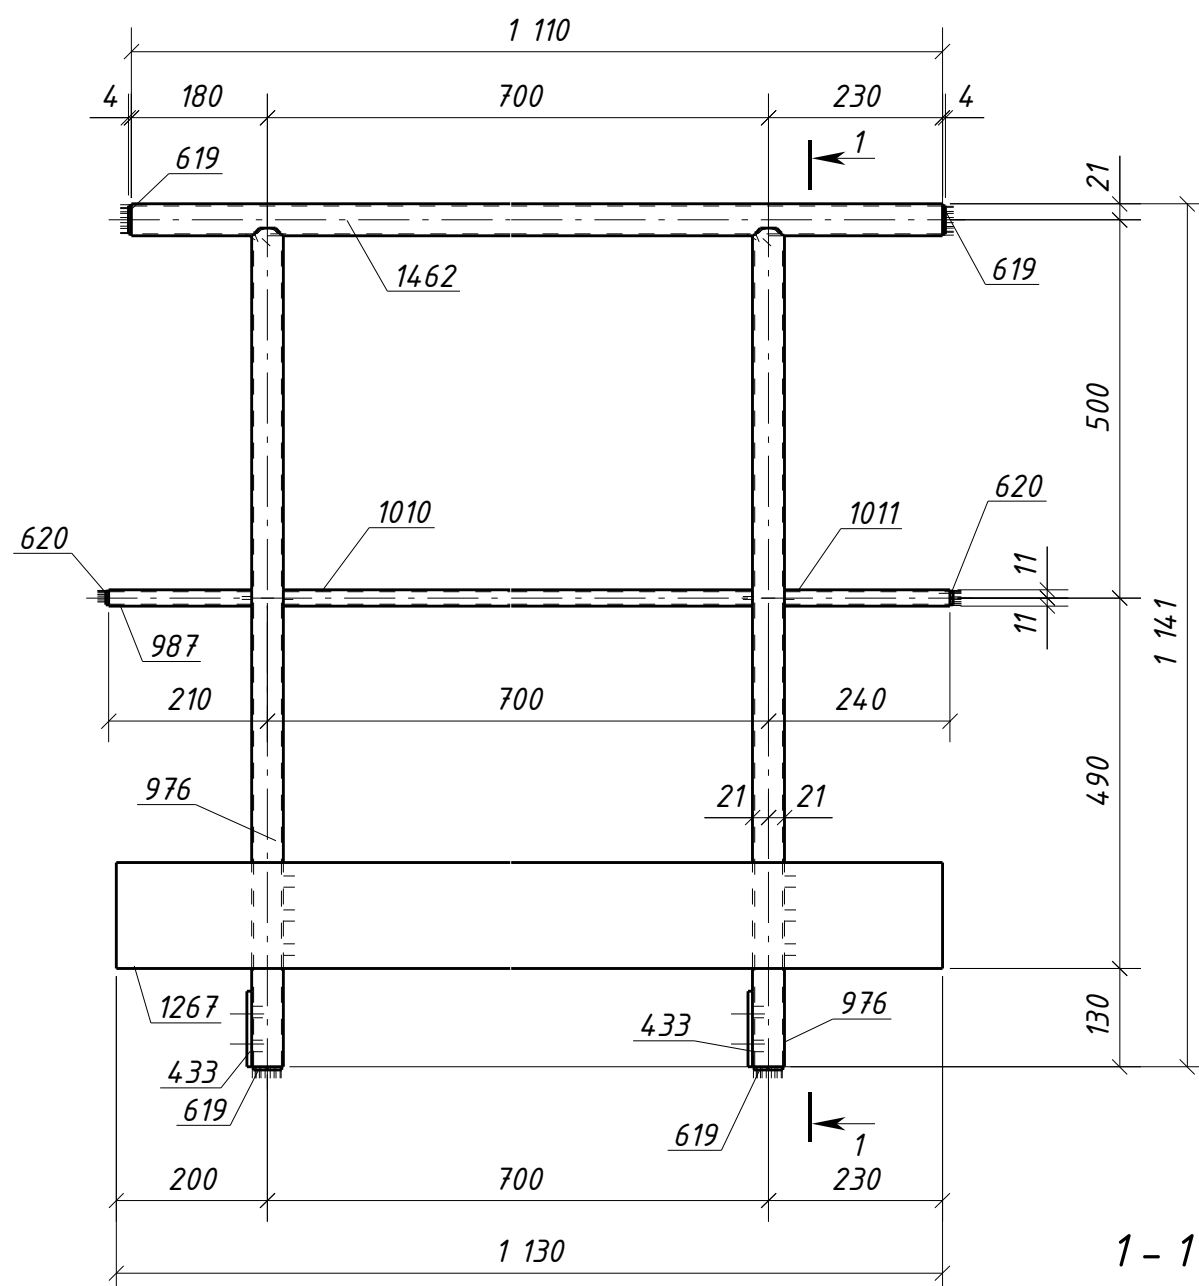

Спецификация металла на один сборочный элемент

Марка эл-та	Дет. №	Кол. шт.	Профиль	Длина, мм	Масса, кг			Марка стали	Примечание
					шт.	общ.	марки		
20Г1-6	433	2	-6x100	105	0.5	1.0		С245-4	Отв.
	619	4	-4x38	38	0.03	0.12		С235	
	620	2	-4x18	18	0.01	0.02		С235	
	976	2	0 42.3x2.8	1109	3.0	6.0		С235	
	987	1	0 21.3x2.5	189	0.2	0.2		С235	
	1010	1	0 21.3x2.5	658	0.8	0.8		С235	
	1011	1	0 21.3x2.5	219	0.3	0.3		С235	
	1267	1	-4x140	1130	5.0	5.0		С235	
	1462	1	0 42.3x2.8	1110	3.0	3.0		С235	
	Масса напл. металла (1.0%), кг:						0.2	16.6	

Требуется изготовить

Марка эл-та	Кол-во, шт.	Масса, кг	
		марки	всех
20Г1-6	4	16.6	66.4
Итого:			66.4

Выборка металла

Марка стали	Профиль	ГОСТ или ТУ	Масса, кг
С235	-4	ГОСТ 19903-2015	20.6
С235	Труба 21.3х2.5	ГОСТ 3262-75	5.2
С235	Труба 42.3х2.8	ГОСТ 3262-75	36.0
С245-4	-6	ГОСТ 19903-2015	4.0
Масса напл. металла:			0.8
Итого:			66.6

1. Общие данные см. л.1
2. Катеты сварных швов 3 мм, кроме оговоренных;
3. Диаметры отверстий оговорены на чертеже;
4. Места, заштрихованные на чертеже, не окрашивать в соответствии с меткой:
 - БС - с ближней стороны детали;
 - ДС - с дальней стороны детали;
 - БС/ДС - с ближней и с дальней стороны детали.

Условные обозначения:

◆ - отверстие под постоянный болт

						1632-2021-2.1.3-КМД2/3			
						Терминал по перевалке минеральных удобрений в морском торговом порту Усть-Луга. Береговые объекты терминала			
Изм.	Кол.уч.	Лист	№ док.	Подпись	Дата				
						Конвейерная галерея №3	Стадия	Лист	Листов
							Р	285	1
Проверил	Толкунов Ю.В.				30.04.24	Ограждение 20Г1-6	ООО СОЗКС ИНЖИНИРИНГ		
Разраб.	Салтымаков С.С.				30.04.24				