
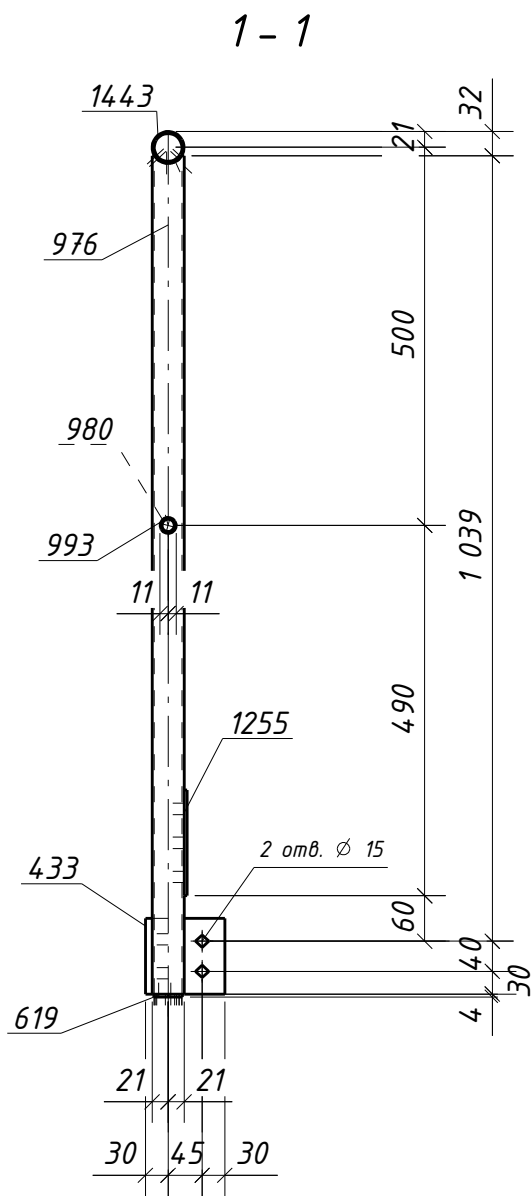


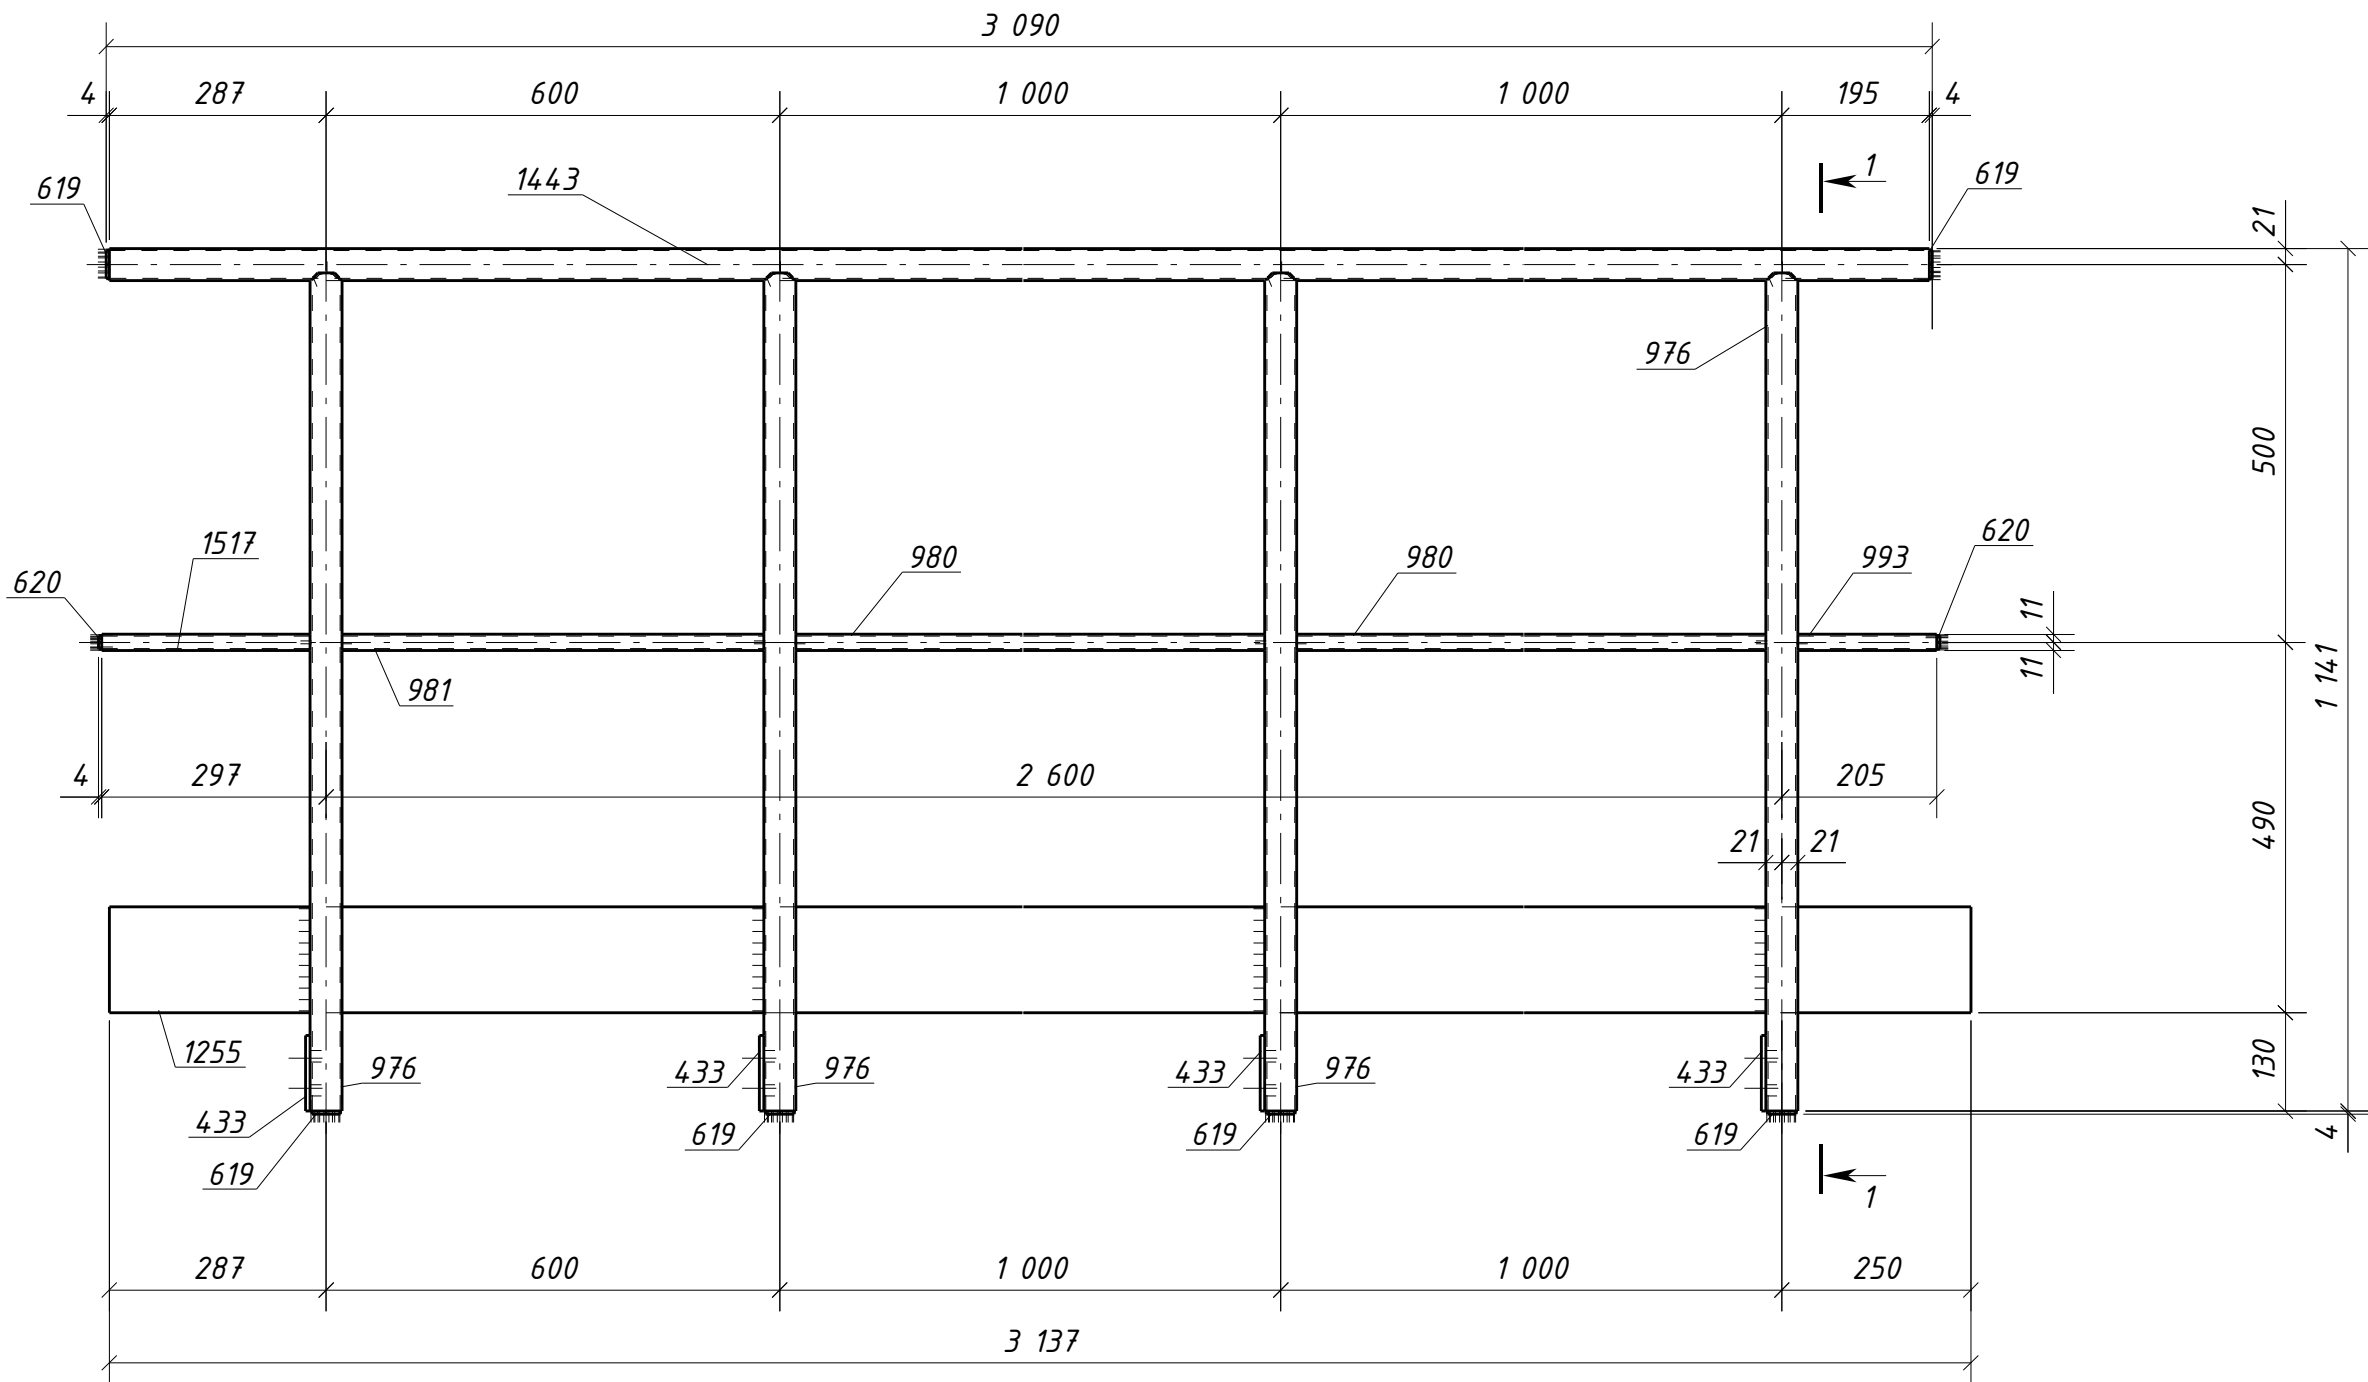

Спецификация металла на один сборочный элемент									
Марка эл-та	Дет. №	Кол. шт.	Профиль	Длина, мм	Масса, кг			Марка стали	Примечание
					шт.	общ.	марки		
20Г1-16	433	4	-6x100	105	0.5	2.0		С245-4	Отв.
	619	6	-4x38	38	0.03	0.18		С235	
	620	2	-4x18	18	0.01	0.02		С235	
	976	4	0 42.3x2.8	1109	3.0	12.0		С235	
	980	2	0 21.3x2.5	958	1.1	2.2		С235	
	981	1	0 21.3x2.5	558	0.6	0.6		С235	
	993	1	0 21.3x2.5	184	0.2	0.2		С235	
	1255	1	-4x140	3137	13.8	13.8		С235	
	1443	1	0 42.3x2.8	3082	8.4	8.4		С235	
	1517	1	0 21.3x2.5	276	0.3	0.3		С235	
	Масса напл. металла (1.0%), кг:						40.1		

Требуется изготовить			
Марка эл-та	Кол-во, шт.	Масса, кг	
		марки	всех
20Г1-16	2	40.1	80.2
		Итого:	
		80.2	

Выборка металла			
Марка стали	Профиль	ГОСТ или ТУ	Масса, кг
С235	Труба21.3x2.5	ГОСТ 3262-75	6.6
С235	Труба42.3x2.8	ГОСТ 3262-75	40.8
С245-4	-6	ГОСТ 19903-2015	4.0
С235	-4	ГОСТ 19903-2015	28.00
Масса напл. металла:			0.8
Итого:			80.2

1. Общие данные см. л.1
2. Катеты сварных швов 3 мм, кроме оговоренных;
3. Диаметры отверстий оговорены на чертеже;
4. Места, заштрихованные на чертеже, не окрашивать в соответствии с меткой:
- БС - с ближней стороны детали;
- ДС - с дальней стороны детали;
- БС/ДС - с ближней и с дальней стороны детали.

Условные обозначения:

◆ - отверстие под постоянный болт

						1632-2021-2.1.3-КМД2/3			
						Терминал по перевалке минеральных удобрений в морском торговом порту Усть-Луга. Береговые объекты терминала			
Изм.	Кол.уч.	Лист	№ док.	Подпись	Дата	Конвейерная галерея №3	Стадия	Лист	Листов
							Р	295	1
Проверил	Толкунов Ю.В.				30.04.24	Ограждение 20Г1-16	ООО СОЗКС ИНЖИНИРИНГ		
Разраб.	Салтымаков С.С.				30.04.24				