
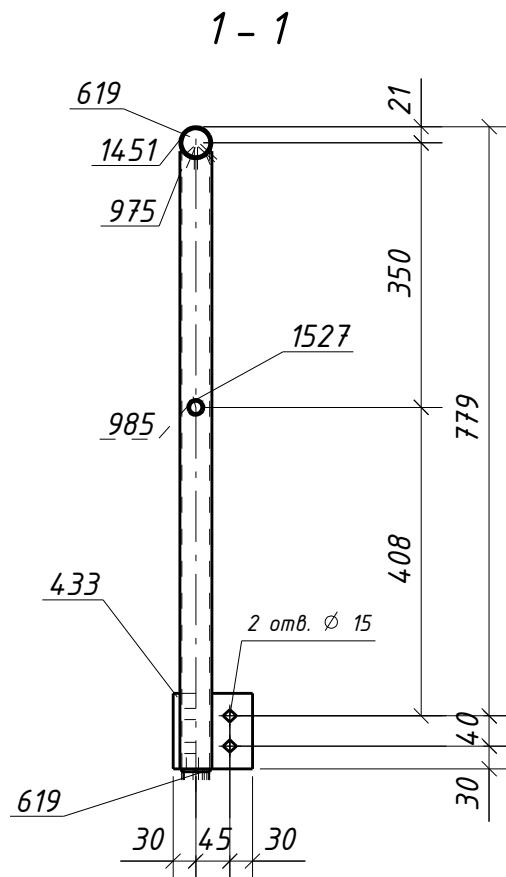


Инв. № подл.	Подп. и дата	Взам. инв. №

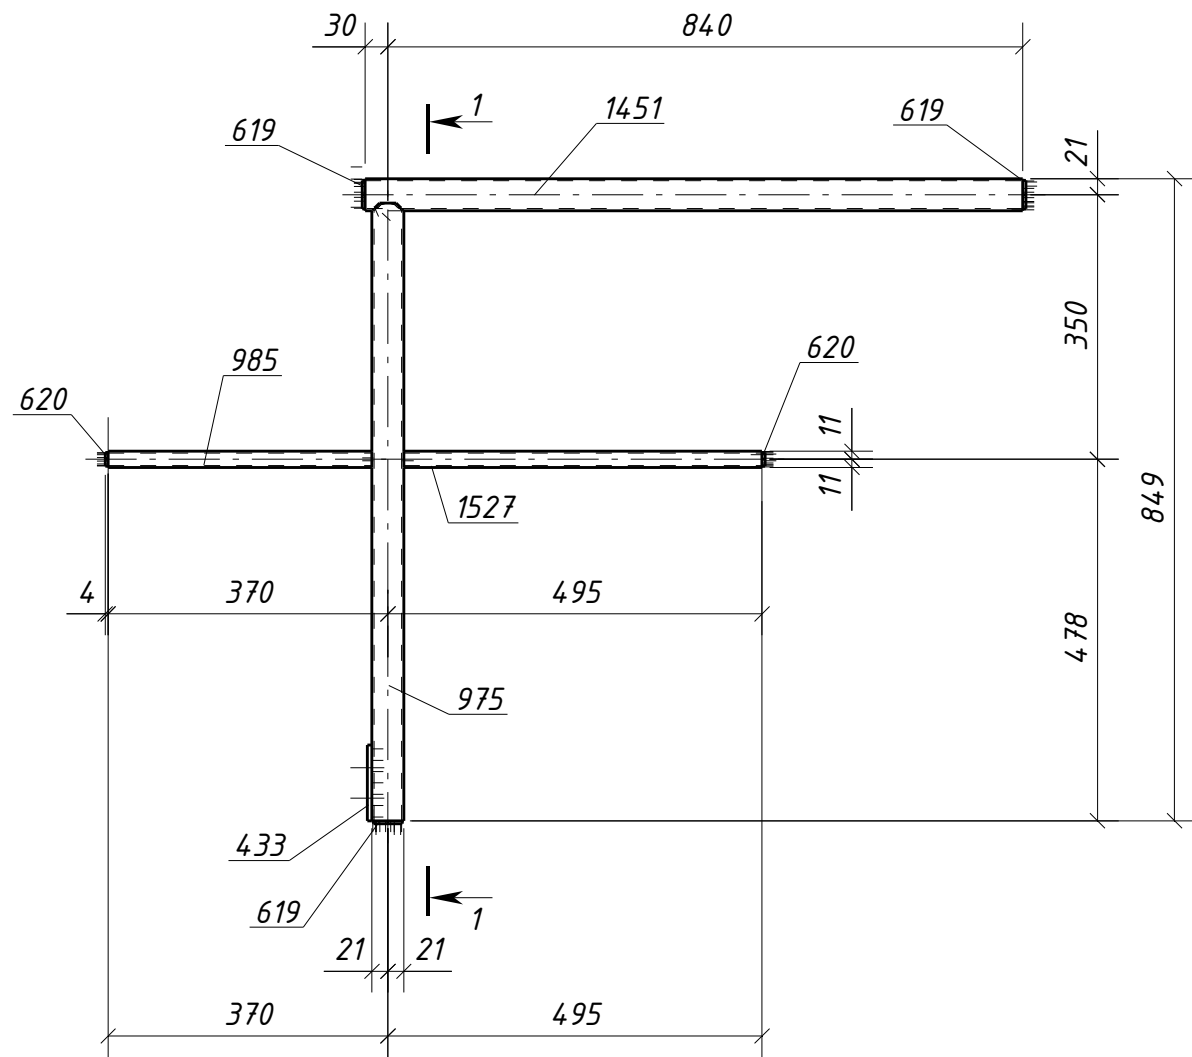

Спецификация металла на один сборочный элемент									
Марка эл-та	Дет. №	Кол. шт.	Профиль	Длина, мм	Масса, кг			Марка стали	Примечание
					шт.	общ.	марки		
20Г2-14	433	1	-6x100	105	0.5	0.5		С245-4	Отв.
	619	3	-4x38	38	0.03	0.09		С235	
	620	2	-4x18	18	0.01	0.02		С235	
	975	1	0 42.3x2.8	817	2.2	2.2		С235	
	985	1	0 21.3x2.5	349	0.4	0.4		С235	
	1451	1	0 42.3x2.8	870	2.4	2.4		С235	
	1527	1	0 21.3x2.5	474	0.5	0.5		С235	
	Масса напл. металла (1.0%), кг: 0.1						6.2		

Требуется изготовить			
Марка эл-та	Кол-во, шт.	Масса, кг	
		марки	всех
20Г2-14	2	6.2	12.4
Итого:		12.4	

Выборка металла			
Марка стали	Профиль	ГОСТ или ТУ	Масса, кг
С235	Труба 21.3x2.5	ГОСТ 3262-75	1.8
С235	Труба 42.3x2.8	ГОСТ 3262-75	9.2
С245-4	-6	ГОСТ 19903-2015	1.0
С235	-4	ГОСТ 19903-2015	0.22
Масса напл. металла:			0.2
Итого:			12.4

- Общие данные см. л.1
- Катеты сварных швов 3 мм, кроме оговоренных;
- Диаметры отверстий оговорены на чертеже;
- Места, заштрихованные на чертеже, не окрашивать в соответствии с меткой:
 - БС - с ближней стороны детали;
 - ДС - с дальней стороны детали;
 - БС/ДС - с ближней и с дальней стороны детали.

Условные обозначения:
◆ - отверстие под постоянный болт

						1632-2021-2.1.3-КМД2/3			
						Терминал по перевалке минеральных удобрений в морском торговом порту Усть-Луга. Береговые объекты терминала			
Изм.	Кол.уч.	Лист	№ док.	Подпись	Дата	Конвейерная галерея №3	Стадия	Лист	Листов
							Р	324	1
Проверил	Толкунов Ю.В.			30.04.24	Ограждение 20Г2-14	ООО СОЗКС ИНЖИНИРИНГ			
Разраб.	Салтымаков С.С.			30.04.24					