


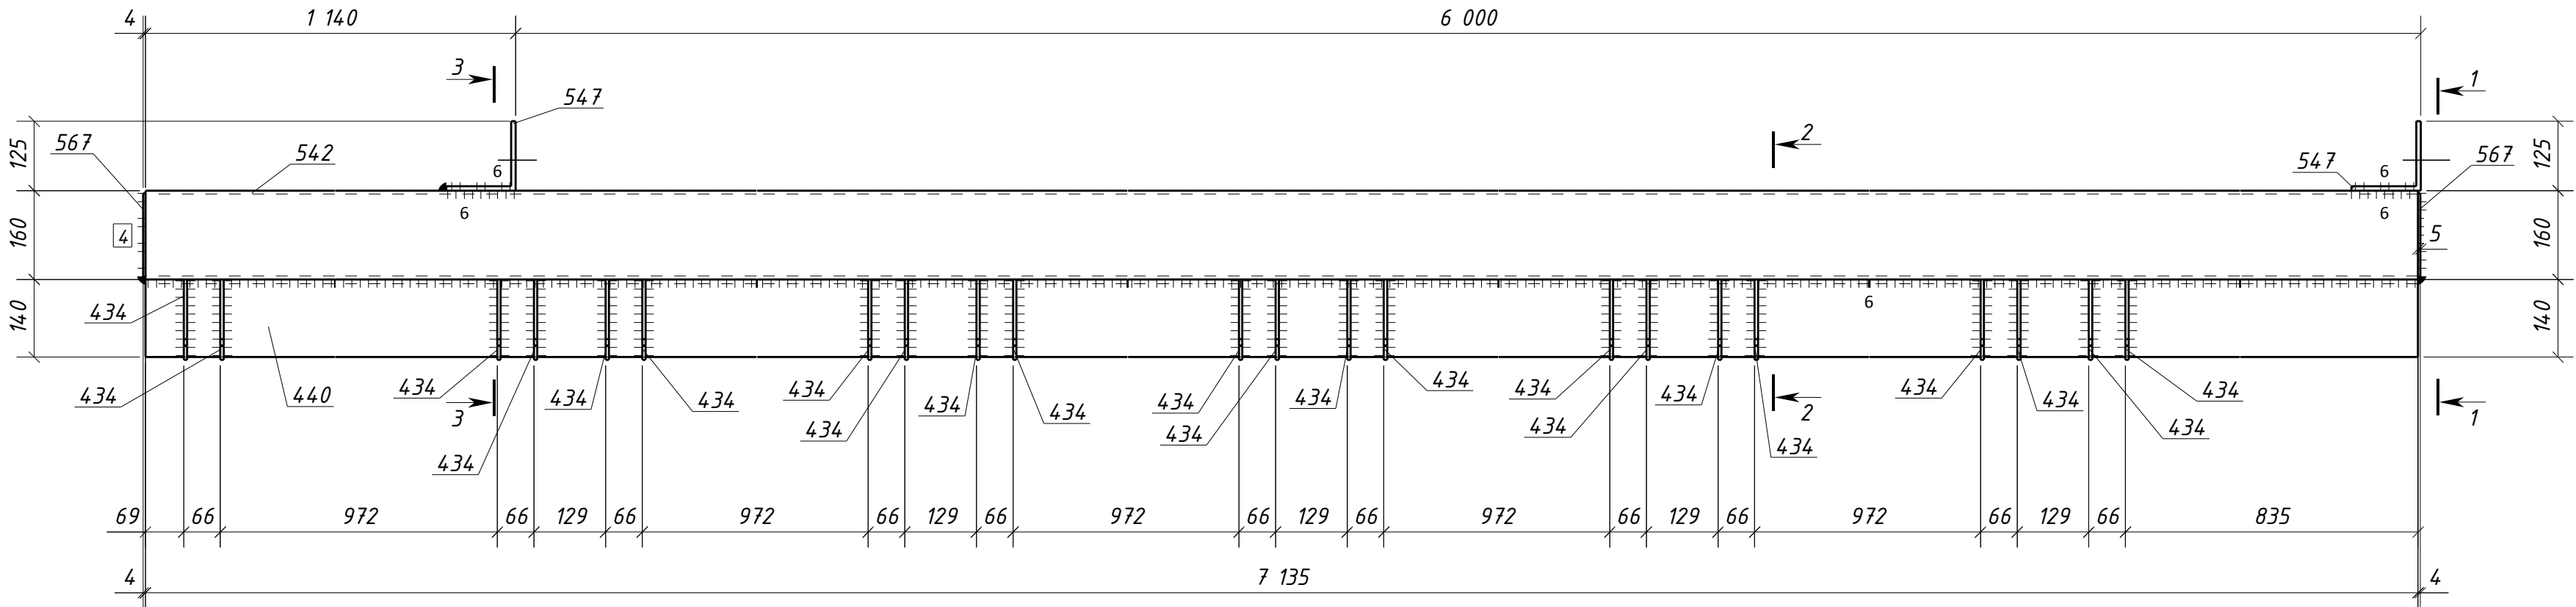

1. Общие данные см. л.1
2. Катеты сварных швов 5 мм, кроме оговоренных;
3. Диаметры отверстий оговорены на чертеже;
4. Места, заштрихованные на чертеже, не окрашивать в соответствии с меткой:
-БС - с ближней стороны детали;
-ДС - с дальней стороны детали;
-БС/ДС - с ближней и с дальней стороны детали.

Условные обозначения:
◆ - отверстие под постоянный болт

						1632-2021-2.1.3-КМД2/3				
						Терминал по перевалке минеральных удобрений в морском торговом порту Усть-Луга. Береговые объекты терминала				
Изм.	Кол.уч.	Лист	№ док.	Подпись	Дата	Конвейерная галерея №3		Стадия	Лист	Листов
								Р	383	1
						Распорка 2РС10-28		ООО СОЗКС ИНЖИНИРИНГ		
Проверил	Толкунов Ю.В.				30.04.24					
Разраб.	Салтымаков С.С.				30.04.24					