
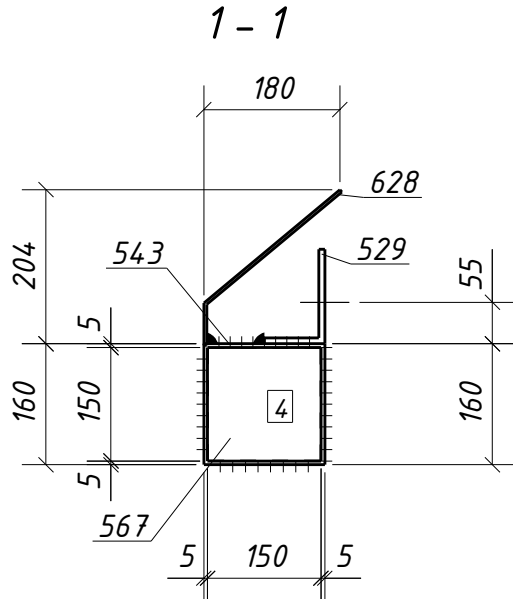
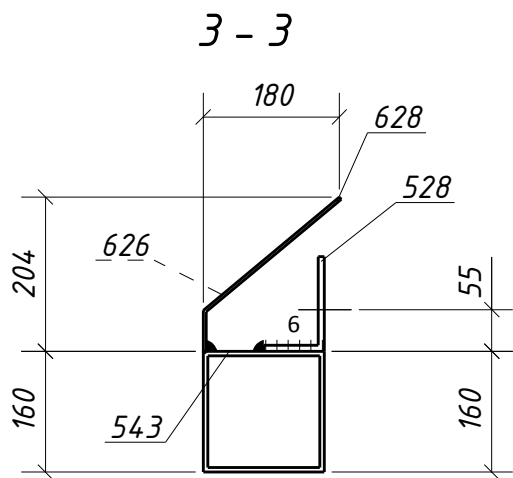
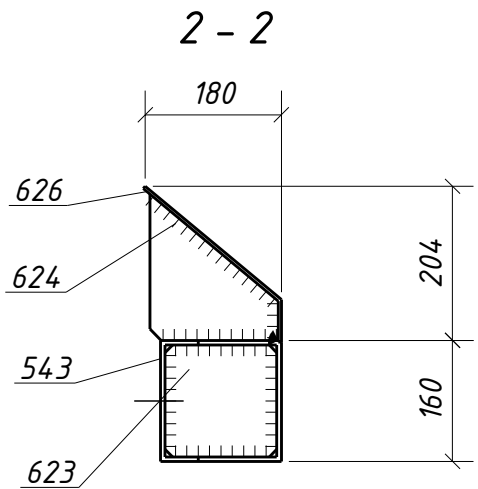


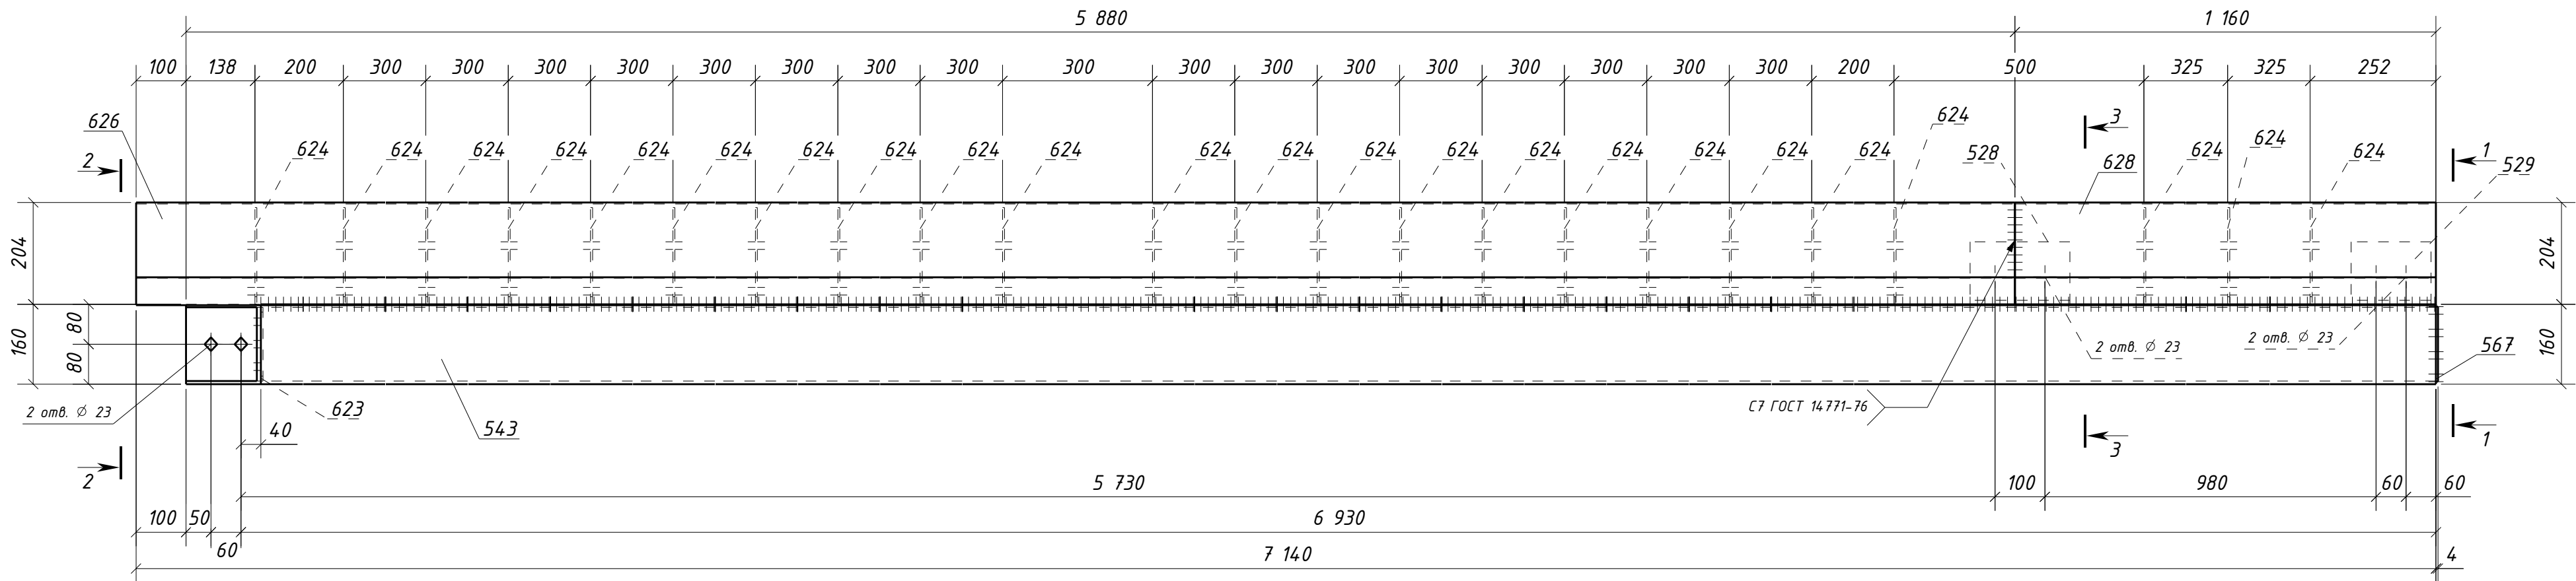

1. Общие данные см. л.1
2. Катеты сварных швов 4 мм, кроме оговоренных;
3. Диаметры отверстий оговорены на чертеже;
4. Места, заштрихованные на чертеже, не окрашивать в соответствии с меткой:  
-БС - с ближней стороны детали;  
-ДС - с дальней стороны детали;  
-БС/ДС - с ближней и с дальней стороны детали.

Условные обозначения:

◊ - отверстие под постоянный болт

|          |               |                 |          |         |      |   |                         |      |        |
|----------|---------------|-----------------|----------|---------|------|---|-------------------------|------|--------|
|          |               |                 |          |         |      | 1632-2021-2.1.3-КМД2/3                                                                                            |                         |      |        |
|          |               |                 |          |         |      | Терминал по перевалке минеральных удобрений<br>в морском торговом порту Усть-Луга.<br>Береговые объекты терминала |                         |      |        |
| Изм.     | Кол.уч.       | Лист            | № док.   | Подпись | Дата | Конвейерная галерея №3                                                                                            | Стадия                  | Лист | Листов |
|          |               |                 |          |         |      |   | Р                       | 386  | 1      |
|          |               |                 |          |         |      |   |                         |      |        |
| Проверил | Толкунов Ю.В. | Салтымаков С.С. | 30.04.24 |         |      | Распорка 2РС11-3                                                                                                  | ООО СОЗКС<br>ИНЖИНИРИНГ |      |        |
| Разраб.  |               |                 | 30.04.24 |         |      |   |                         |      |        |