
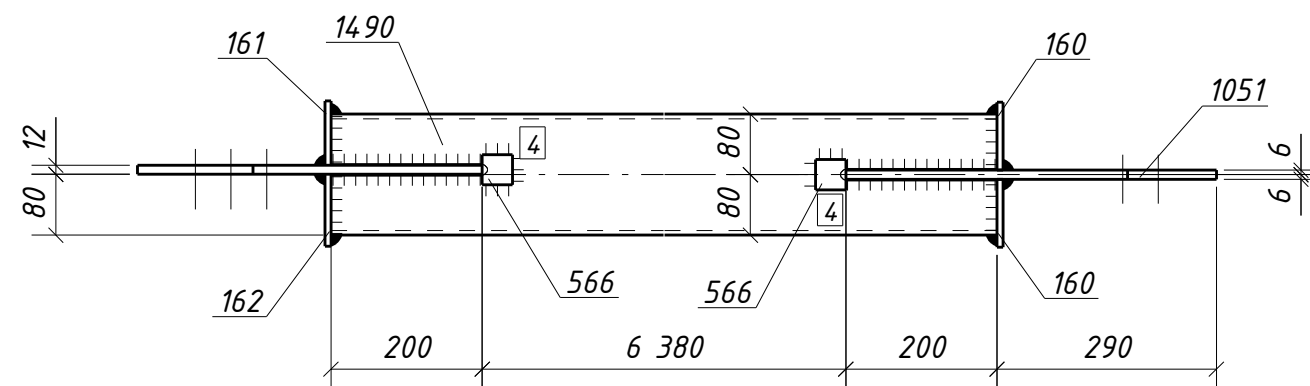


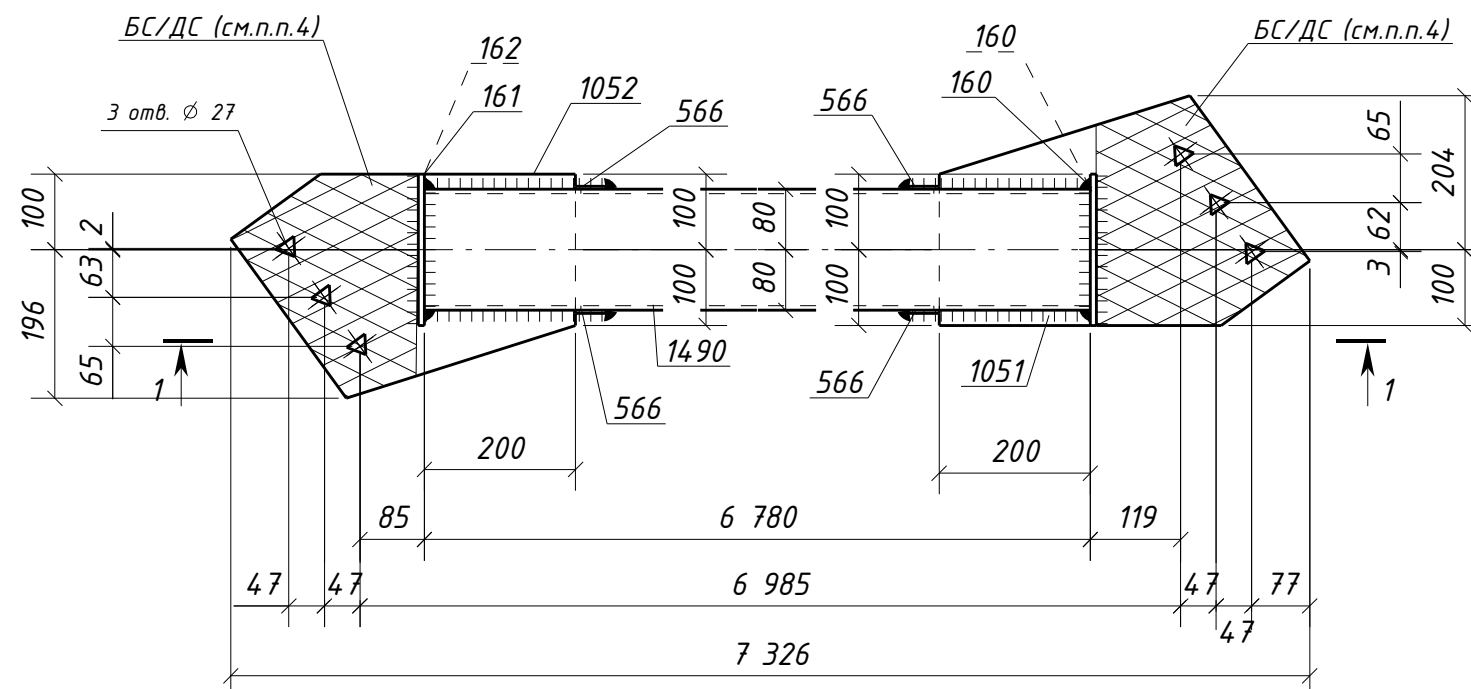

Спецификация металла на один сборочный элемент

Марка эл-та	Дет. №	Кол. шт.	Профиль	Длина, мм	Масса, кг			Марка стали	Примечание
					шт.	общ.	марки		
2СВ4-1	160	2	-8х90	200	1.1	2.2		С245-4	
	161	1	-8х85	200	1.1	1.1		С245-4	
	162	1	-8х95	200	1.2	1.2		С245-4	
	566	4	-4х40	40	0.05	0.20		С235	
	1051	1	-12х304	490	10.3	10.3		С245-4	Отв.
	1052	1	-12х296	456	9.4	9.4		С245-4	Отв.
	1490	1	ГН [I]160х6.0	6780	191.8	191.8		С245-4	
	Масса напл. металла (1.0%), кг:						218.4		

Требуется изготовить

Марка эл-та	Кол-во, шт.	Масса, кг	
		марки	всех
2СВ4-1	2	218.4	436.8
Итого:			436.8

Выборка металла

Марка стали	Профиль	ГОСТ или ТУ	Масса, кг
С235	-4	ГОСТ 19903-2015	0.4
С245-4	-8	ГОСТ 19903-2015	9.0
С245-4	-12	ГОСТ 19903-2015	39.4
С245-4	Тр.кв.160х6.0	ГОСТ 30245-2003	383.6
Масса напл. металла:			4.4
Итого:			436.8

1. Общие данные см. л.1
2. Катеты сварных швов 6 мм, кроме оговоренных;
3. Диаметры отверстий оговорены на чертеже;
4. Места, заштрихованные на чертеже, не окрашивать в соответствии с меткой:
 - БС - с ближней стороны детали;
 - ДС - с дальней стороны детали;
 - БС/ДС - с ближней и с дальней стороны детали.

Условные обозначения:

Δ - отверстие под высокопрочный болт

						1632-2021-2.1.3-КМД2/3			
						Терминал по перевалке минеральных удобрений в морском торговом порту Усть-Луга. Береговые объекты терминала			
Изм.	Кол.уч.	Лист	№ док.	Подпись	Дата		Стадия	Лист	Листов
						Конвейерная галерея №3	Р	409	1
Проверил	Толкунов Ю.В.				30.04.24	Связь 2СВ4-1	ООО СОЭКС ИНЖИНИРИНГ		
Разраб.	Салтымаков С.С.				30.04.24				

Инв. № подл.	Подп. и дата	Взам. инв. №