

Спецификация металла на один сборочный элемент


Марка эл-та	Дет. №	Кол. шт.	Профиль	Длина, мм	Масса, кг			Марка стали	Примечание
					шт.	общ.	марки		
2СГ1-1	557	1	L125x8	3560	55.0	55.0		С245-4	0тв.
							55.0		

Требуется изготовить

Марка эл-та	Кол-во, шт.	Масса, кг	
		марки	всех
2СГ1-1	56	55.0	3080.0
Итого:			3080.0

Выборка металла

Марка стали	Профиль	ГОСТ или ТУ	Масса, кг
С245-4	L125x8	ГОСТ 8509-93	3080.0
Масса напл. металла:			0.0
Итого:			3080.0

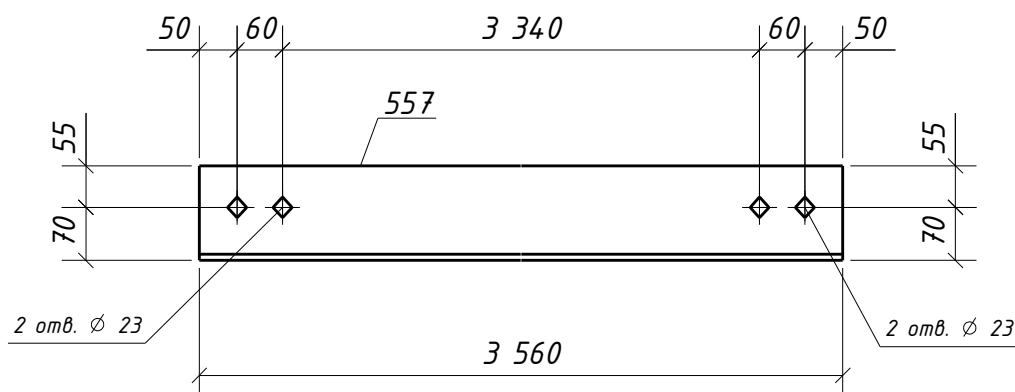

- Общие данные см. л.1
- Катеты сварных швов оговорены на чертеже;
- Диаметры отверстий оговорены на чертеже;
- Места, заштрихованные на чертеже, не окрашивать в соответствии с меткой:
 - БС - с ближней стороны детали;
 - ДС - с дальней стороны детали;
 - БС/ДС - с ближней и с дальней стороны детали.

Условные обозначения:

◆ - отверстие под постоянный болт

Взам. инв. №	-БС - с ближней стороны детали; -ДС - с дальней стороны детали; -БС/ДС - с ближней и с дальней стороны детали. Условные обозначения: ◆ - отверстие под постоянный болт									
	Подп. и дата	1632-2021-2.1.3-КМД2/3 Терминал по перевалке минеральных удобрений в морском торговом порту Усть-Луга. Береговые объекты терминала								
Инв. № подл.		Изм.	Кол.уч.	Лист	№ док.	Подпись	Дата	Конвейерная галерея №3	Стадия	Лист
	Проверил	Толкунов Ю.В.	30.04.24	Связь 2СГ1-1		ООО СОЗКС ИНЖИНИРИНГ				
	Разраб.	Салтымаков С.С.	30.04.24							