

# Спецификация металла на один сборочный элемент


| Марка<br>эл-та | Дет.<br>№ | Кол.<br>шт. | Профиль | Длина,<br>мм | Масса, кг |      |       | Марка<br>стали | Примечание |
|----------------|-----------|-------------|---------|--------------|-----------|------|-------|----------------|------------|
|                |           |             |         |              | шт.       | общ. | марки |                |            |
| 2СГ1-З         | 558       | 1           | L125x8  | 3300         | 51.0      | 51.0 |       | С245-4         | Отв.       |
|                |           |             |         |              |           |      | 51.0  |                |            |

## Требуется изготовить

| Марка<br>эл-та | Кол-во,<br>шт. | Масса, кг |       |
|----------------|----------------|-----------|-------|
|                |                | марки     | всех  |
| 2СГ1-З         | 2              | 51.0      | 102.0 |
|                |                |           |       |
| Итого:         |                | 102.0     |       |

## Выборка металла

| Марка<br>стали       | Профиль | ГОСТ или ТУ  | Масса,<br>кг |
|----------------------|---------|--------------|--------------|
| С245-4               | L125x8  | ГОСТ 8509-93 | 102.0        |
|                      |         |              |              |
| Масса напл. металла: |         |              | 0.0          |
| Итого:               |         |              | 102.0        |

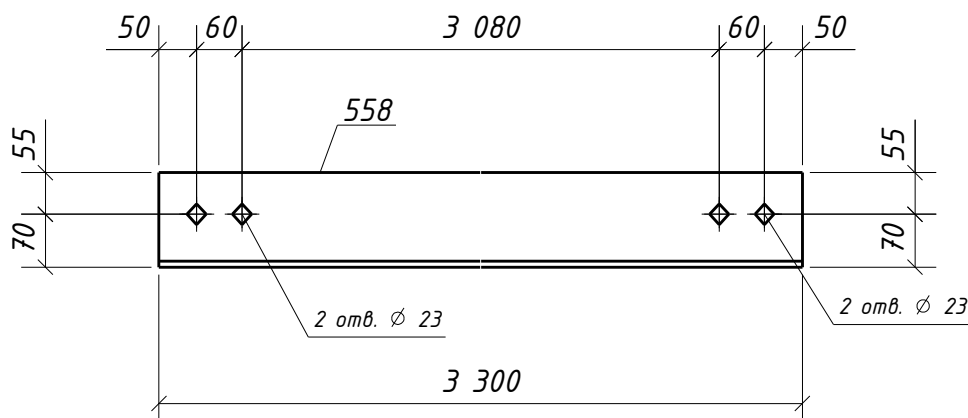

- Общие данные см. л.1
- Катеты сварных швов оговорены на чертеже;
- Диаметры отверстий оговорены на чертеже;
- Места, заштрихованные на чертеже, не окрашивать в соответствии с меткой:
  - БС - с ближней стороны детали;
  - ДС - с дальней стороны детали;
  - БС/ДС - с ближней и с дальней стороны детали.

Условные обозначения:

◆ - отверстие под постоянный болт

|              |   |   |      |                                                                                     |          |                        |                         |      |        |
|--------------|---|---|------|-------------------------------------------------------------------------------------|----------|------------------------|-------------------------|------|--------|
| Инв. № подл. | Взам. инв. №   | <div>-БС - с ближней стороны детали;<br/>-ДС - с дальней стороны детали;<br/>-БС/ДС - с ближней и с дальней стороны детали.</div> <div>Условные обозначения:<br/>◆ - отверстие под постоянный болт</div> |      |                                                                                     |          |                        |                         |      |        |
|              |   |   |      |                                                                                     |          |                        |                         |      |        |
| Подп. и дата | <div><div></div><div></div><div></div><div></div><div></div><div></div></div> <div>1632-2021-2.1.3-КМД2/3</div> <div>Терминал по перевалке минеральных удобрений<br/>в морском торговом порту Усть-Луга.<br/>Береговые объекты терминала</div> |   |      |                                                                                     |          |                        |                         |      |        |
|              | Изм.   | Кол.уч.   | Лист | № док.                                                                              | Подпись  | Дата                   |                         |      |        |
| Инв. № подл. |   |   |      |                                                                                     |          | Конвейерная галерея №3 | Стадия                  | Лист | Листов |
|              |   |   |      |                                                                                     |          |                        | Р                       | 416  | 1      |
|              |   |   |      |                                                                                     |          | Связь 2СГ1-3           | ООО СОЗКС<br>ИНЖИНИРИНГ |      |        |
|              |   |   |      |                                                                                     |          |                        |                         |      |        |
|              |   |   |      |                                                                                     |          |                        |                         |      |        |
| Проверил     |   | Толкунов Ю.В.   |      |  | 30.04.24 |                        |                         |      |        |
| Разраб.      |   | Салтымаков С.С.   |      |  | 30.04.24 |                        |                         |      |        |