

# Спецификация металла на один сборочный элемент


| Марка<br>эл-та | Дет.<br>№ | Кол.<br>шт. | Профиль | Длина,<br>мм | Масса, кг |      |       | Марка<br>стали | Примечание |
|----------------|-----------|-------------|---------|--------------|-----------|------|-------|----------------|------------|
|                |           |             |         |              | шт.       | общ. | марки |                |            |
| 2СФЗ-3         | 937       | 1           | L63x5   | 2260         | 10.9      | 10.9 |       | С245-4         |            |
|                |           |             |         |              |           | 10.9 |       |                |            |

## Требуется изготовить

| Марка<br>эл-та | Кол-во,<br>шт. | Масса, кг |       |
|----------------|----------------|-----------|-------|
|                |                | марки     | всех  |
| 2СФЗ-3         | 28             | 10.9      | 305.2 |
|                |                |           |       |
| Итого:         |                | 305.2     |       |

## Выборка металла

| Марка<br>стали       | Профиль | ГОСТ или ТУ  | Масса,<br>кг |
|----------------------|---------|--------------|--------------|
| С245-4               | L63x5   | ГОСТ 8509-93 | 305.2        |
|                      |         |              |              |
| Масса напл. металла: |         |              | 0.0          |
| Итого:               |         |              | 305.2        |

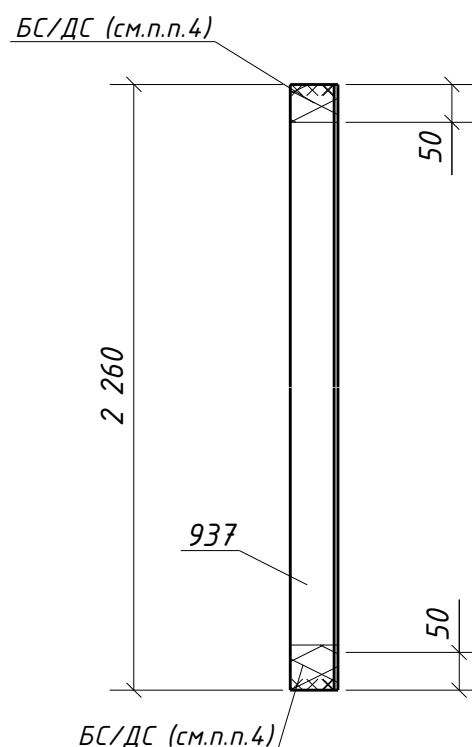

- Общие данные см. л.1
- Катеты сварных швов 5 мм, кроме оговоренных;
- Диаметры отверстий оговорены на чертеже;
- Места, заштрихованные на чертеже, не окрашивать в соответствии с меткой:
  - БС - с ближней стороны детали;
  - ДС - с дальней стороны детали;
  - БС/ДС - с ближней и с дальней стороны детали.

|              |  |  |  |  |  |   |
|--------------|--|--|--|--|--|---|
| Взам. инв. № |  |  |  |  |  |   |
|              |  |  |  |  |  |   |
| Подп. и дата |  |  |  |  |  |   |
|              |  |  |  |  |  |   |
| Инв. № подл. |  |  |  |  |  |   |
|              |  |  |  |  |  |   |
|              |  |  |  |  |  | 1632-2021-2.1.3-КМД2/3                                                                                            |
|              |  |  |  |  |  | Терминал по перевалке минеральных удобрений<br>в морском торговом порту Усть-Луга.<br>Береговые объекты терминала |
|              |  |  |  |  |  | Изм. Кол.уч. Лист № док. Подпись Дата                                                                             |
|              |  |  |  |  |  | Конвейерная галерея №3                                                                                            |
|              |  |  |  |  |  | Стадия Лист Листов                                                                                                |
|              |  |  |  |  |  | Р 437 1   |
|              |  |  |  |  |  | 000 СОЭК<br>ИНЖИНИРИНГ                                                                                            |
|              |  |  |  |  |  | Проверил Толкунов Ю.В. 30.04.24                                                                                   |
|              |  |  |  |  |  | Разраб. Салтымаков С.С. 30.04.24                                                                                  |