

Спецификация металла на один сборочный элемент


Марка эл-та	Дет. №	Кол. шт.	Профиль	Длина, мм	Масса, кг			Марка стали	Примечание
					шт.	общ.	марки		
2СФЗ-6	938	1	L63x5	2175	10.5	10.5		С245-4	
							10.5		

Требуется изготовить

Марка эл-та	Кол-во, шт.	Масса, кг	
		марки	всех
2СФЗ-6	24	10.5	252.0
Итого:			252.0

Выборка металла

Марка стали	Профиль	ГОСТ или ТУ	Масса, кг
С245-4	L63x5	ГОСТ 8509-93	252.0
Масса напл. металла:			0.0
Итого:			252.0

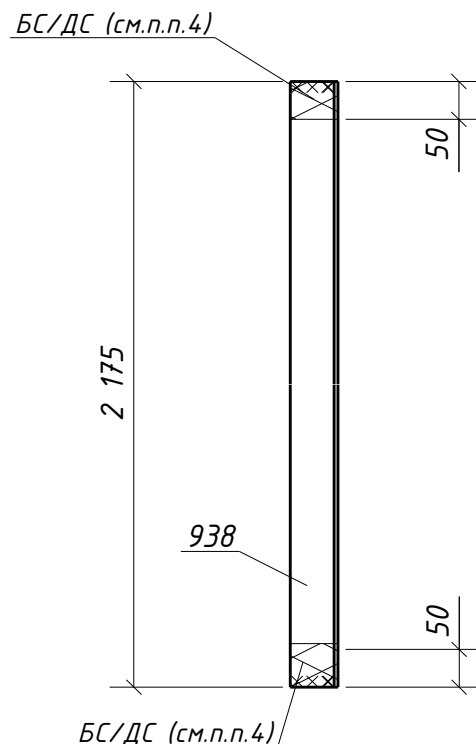

- Общие данные см. л.1
- Катеты сварных швов 5 мм, кроме оговоренных;
- Диаметры отверстий оговорены на чертеже;
- Места, заштрихованные на чертеже, не окрашивать в соответствии с меткой:
 - БС - с ближней стороны детали;
 - ДС - с дальней стороны детали;
 - БС/ДС - с ближней и с дальней стороны детали.

Взам. инв. №						
Подп. и дата						
Инв. № подл.						
3. Диаметры отверстий оговорены в тексте, кроме обозначенных;						
4. Места, заштрихованные на чертеже, не окрашивать в соответствии с меткой: -БС - с ближней стороны детали; -ДС - с дальней стороны детали; -БС/ДС - с ближней и с дальней стороны детали.						
1632-2021-2.1.3-КМД2/3						
Терминал по перевалке минеральных удобрений в морском торговом порту Усть-Луга. Береговые объекты терминала						
Изм. Кол.уч. Лист №докум. Подпись Дата						
Конвейерная галерея №3						
Стадия Лист Листов						
Р 440 1						
Стойка фахверка 2СФЗ-6						
ООО СОЭКС ИНЖИНИРИНГ						