

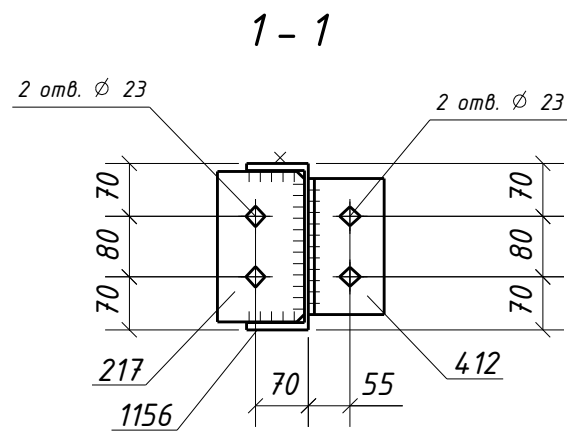


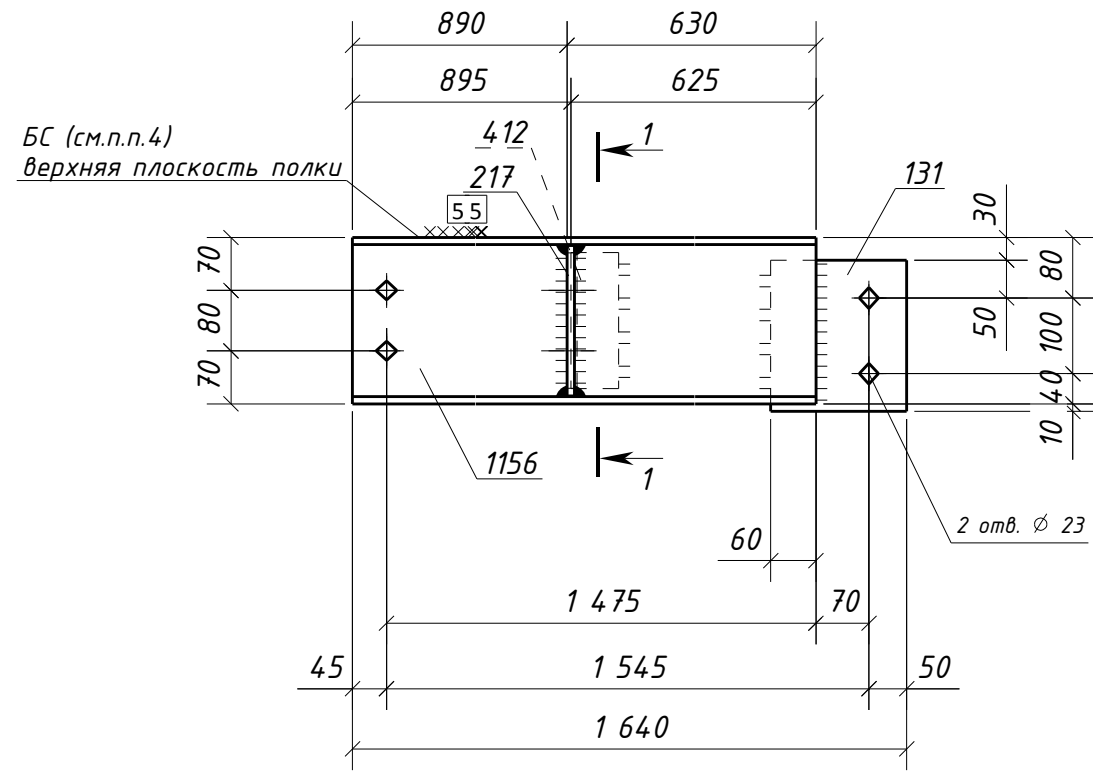

Типовой стык для Швеллер22П/У
швы с полным проваром УЗК-100%

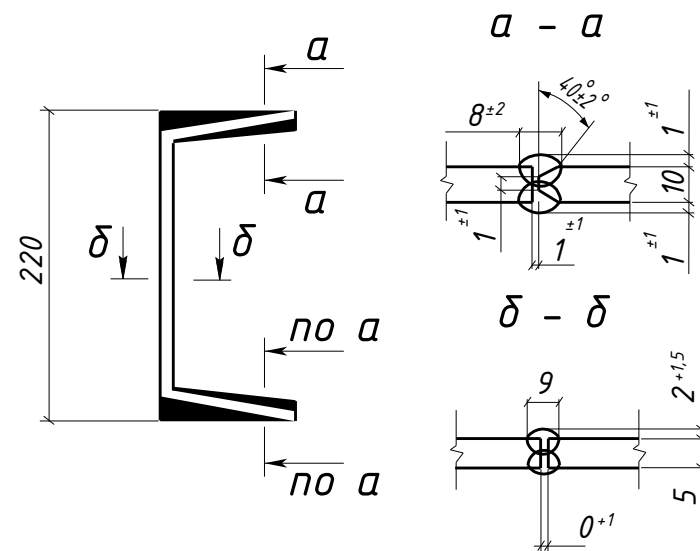

Спецификация металла на один сборочный элемент

Марка эл-та	Дет. №	Кол. шт.	Профиль	Длина, мм	Масса, кг			Марка стали	Примечание
					шт.	общ.	марки		
2Б7-12	131	1	-8х180	200	2.3	2.3		С245-4	Отв.
	217	1	-10х115	199	1.8	1.8		С245-4	Отв.
	412	1	L100х63х8	180	1.8	1.8		С245-4	Отв.
	1156	1	Швеллер22П	1520	31.9	31.9		С245-4	Отв.
	Масса напл. металла (1.0%), кг: 0.4							38.2	

Требуется изготовить

Марка эл-та	Кол-во, шт.	Масса, кг	
		марки	всех
2Б7-12	3	38.2	114.6
		Итого:	114.6

Выборка металла

Марка стали	Профиль	ГОСТ или ТУ	Масса, кг
С245-4	-8	ГОСТ 19903-2015	6.9
С245-4	-10	ГОСТ 19903-2015	5.4
С245-4	L100х63х8	ГОСТ 8510-93	5.4
С245-4	Швеллер22П	ГОСТ 8240-97	95.7
Масса напл. металла:			1.2
Итого:			114.6

- Общие данные см. л.1
- Катеты сварных швов 6 мм, кроме оговоренных;
- Диаметры отверстий оговорены на чертеже;
- Места, заштрихованные на чертеже, не окрашивать в соответствии с меткой:
 - БС - с ближней стороны детали;
 - ДС - с дальней стороны детали;
 - БС/ДС - с ближней и с дальней стороны детали.

Условные обозначения:
◆ - отверстие под постоянный болт

						1632-2021-2.1.3-КМД2/3			
						Терминал по перевалке минеральных удобрений в морском торговом порту Усть-Луга. Береговые объекты терминала			
Изм.	Кол.уч.	Лист	№ док.	Подпись	Дата	Конвейерная галерея №3	Стадия	Лист	Листов
							Р	52	1
Проверил	Толкунов Ю.В.			30.04.24		Балка 2Б7-12	ООО СОЗКС ИНЖИНИРИНГ		
Разраб.	Салтымаков С.С.			30.04.24					