


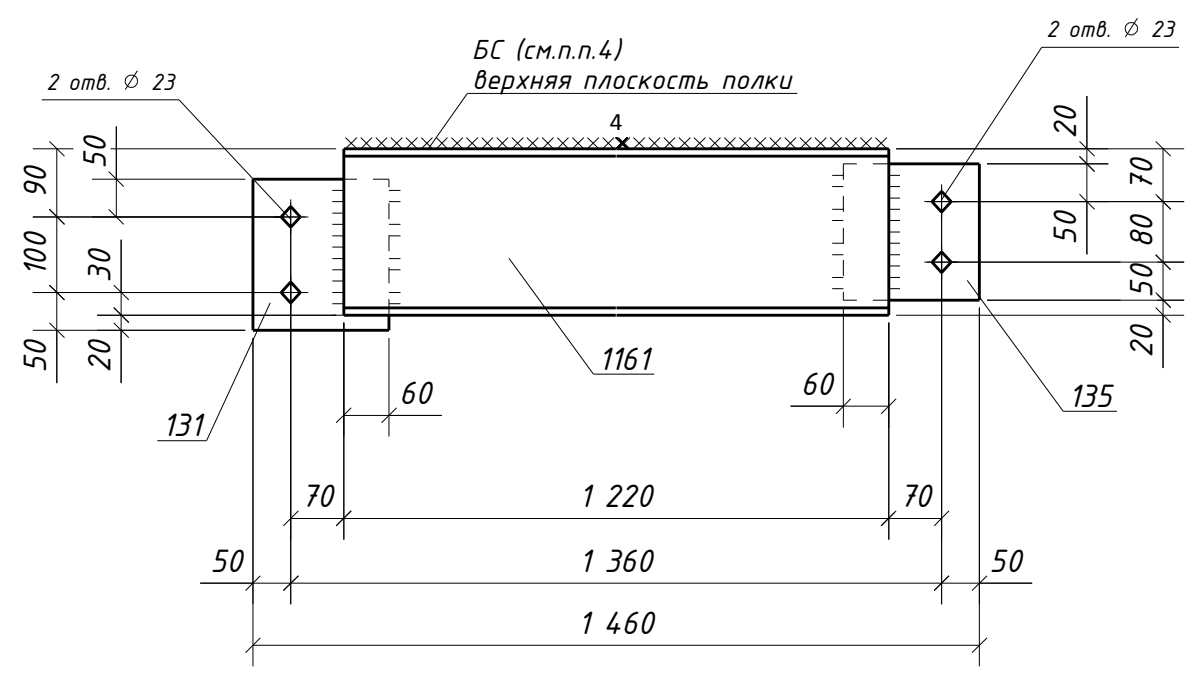


Спецификация металла на один сборочный элемент								
Марка эл-та	Дет. №	Кол. шт.	Профиль	Длина, мм	Масса, кг			Примечание
					шт.	общ.	марки	
2Б7-16	131	1	-8х180	200	2.3	2.3		С245-4 Отв.
	135	1	-8х180	180	2.0	2.0		С245-4 Отв.
	1161	1	Швеллер22П	1220	25.6	25.6		С245-4
Масса напл. металла (1.0%), кг: 0.3							30.2	

Требуется изготовить			
Марка эл-та	Кол-во, шт.	Масса, кг	
		марки	всех
2Б7-16	2	30.2	60.4
Итого:		60.4	

Выборка металла			
Марка стали	Профиль	ГОСТ или ТУ	Масса, кг
С245-4	-8	ГОСТ 19903-2015	8.6
С245-4	Швеллер22П	ГОСТ 8240-97	51.2
Масса напл. металла:			0.6
Итого:			60.4

Типовой стык для Швеллер22П/У швы с полным проваром УЗК-100%

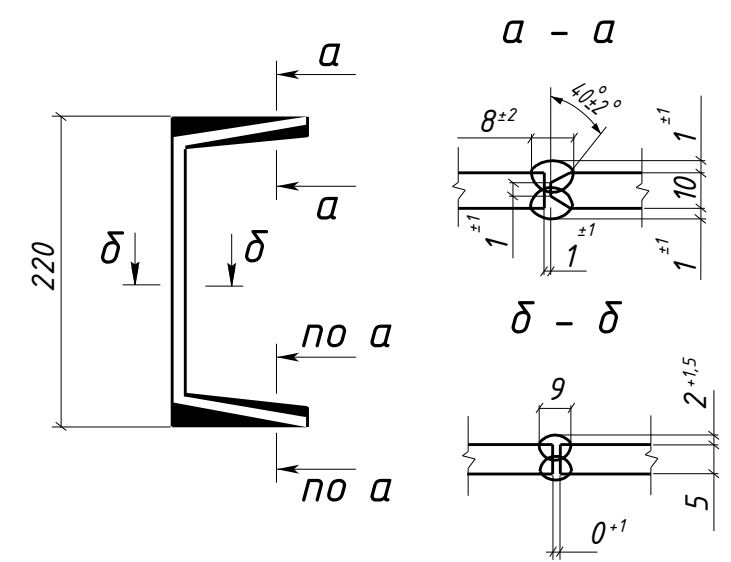

1. Общие данные см. л.1
2. Катеты сварных швов 6 мм, кроме оговоренных;
3. Диаметры отверстий оговорены на чертеже;
4. Места, заштрихованные на чертеже, не окрашивать в соответствии с меткой:
 - БС - с ближней стороны детали;
 - ДС - с дальней стороны детали;
 - БС/ДС - с ближней и с дальней стороны детали.

Условные обозначения:
♦ - отверстие под постоянный болт

						1632-2021-2.1.3-КМД2/3			
						Терминал по перевалке минеральных удобрений в морском торговом порту Усть-Луга. Береговые объекты терминала			
Изм.	Кол.уч.	Лист	№доку.	Подпись	Дата	Конвейерная галерея №3	Стадия	Лист	Листов
							Р	56	1
Проверил	Толкунов Ю.В.		30.04.24			Балка 2Б7-16	ООО СОЗКС ИНЖИНИРИНГ		
Разраб.	Салтымаков С.С.		30.04.24						

Инв. № подл.	Подп. и дата	Взам. инв. №