


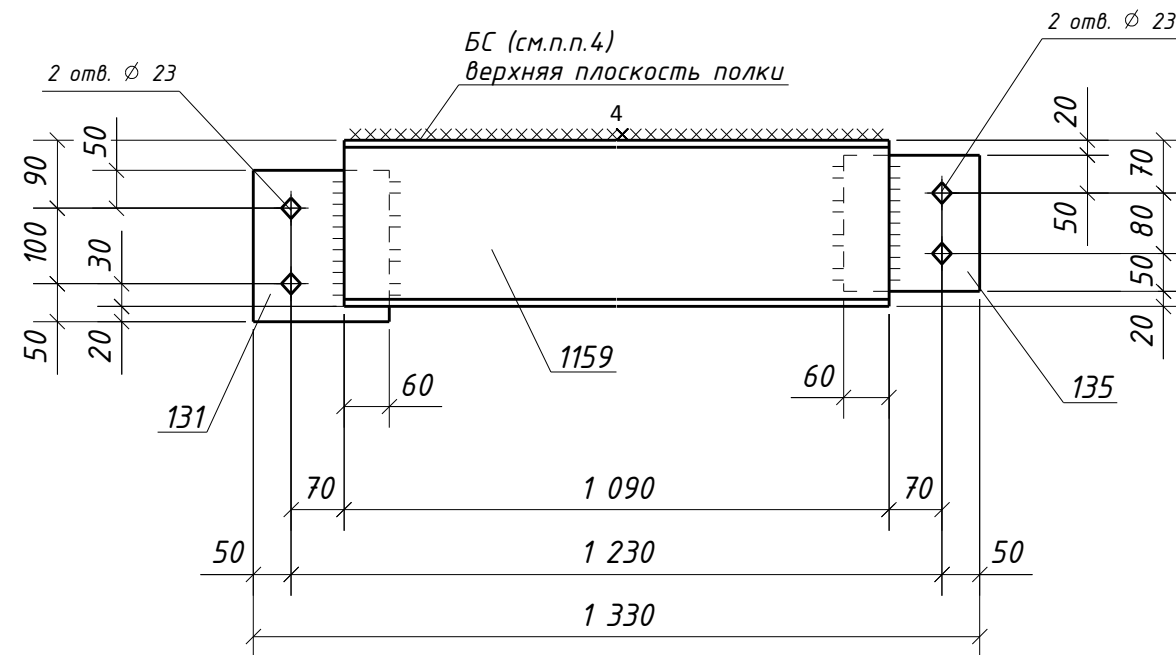


Спецификация металла на один сборочный элемент									
Марка эл-та	Дет. №	Кол. шт.	Профиль	Длина, мм	Масса, кг			Марка стали	Примечание
					шт.	общ.	марки		
2Б7-22	131	1	-8х180	200	2.3	2.3		С245-4	Отв.
	135	1	-8х180	180	2.0	2.0		С245-4	Отв.
	1159	1	Швеллер22П	1090	22.8	22.8		С245-4	
	Масса напл. металла (1.0%), кг: 0.3						27.4		

Требуется изготовить			
Марка эл-та	Кол-во, шт.	Масса, кг	
		марки	всех
2Б7-22	4	27.4	109.6
Итого:			109.6

<i>Выборка металла</i>			
<i>Марка стали</i>	<i>Профиль</i>	<i>ГОСТ или ТУ</i>	<i>Масса, кг</i>
<i>C245-4</i>	<i>-8</i>	<i>ГОСТ 19903-2015</i>	<i>17.2</i>
<i>C245-4</i>	<i>Швеллер22П</i>	<i>ГОСТ 8240-97</i>	<i>91.2</i>
<i>Масса напл. металла:</i>			<i>1.2</i>
<i>Итого:</i>			<i>109.6</i>

Типовой стык для Швеллер22П/У
швы с полным проваром УЗК-100%

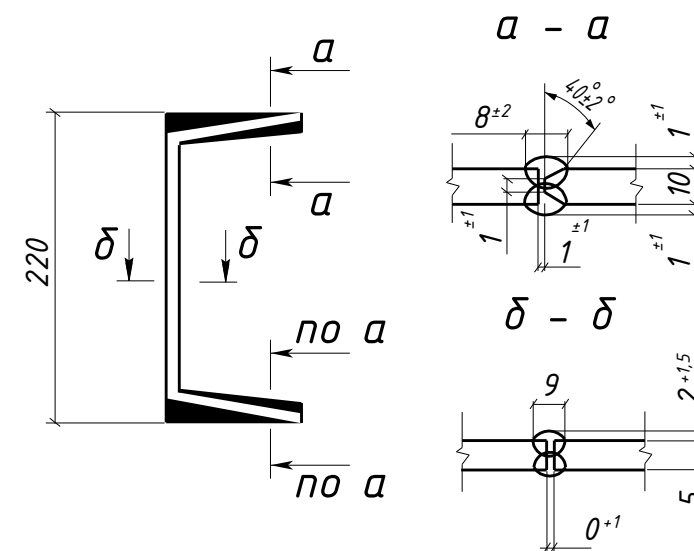

1. Общие данные см. л.1
2. Катеты сварных швов 6 мм, кроме оговоренных;
3. Диаметры отверстий оговорены на чертеже;
4. Места, заштрихованные на чертеже, не окрашивать в соответствии с меткой:
 - БС - с ближней стороны детали;
 - ДС - с дальней стороны детали;
 - БС/ДС - с ближней и с дальней стороны детали.

Условные обозначения:
 - отверстие под постоянный болт

						1632-2021-2.1.3-КМД2/3		
						Терминал по перевалке минеральных удобрений в морском торговом порту Усть-Луга. Береговые объекты терминала		
Изм.	Кол.уч.	Лист	№ док.	Подпись	Дата		Стадия	Лист
						Конвейерная галерея №3	Р	62
							Листов	1
Проверил	Толкунов Ю.В.		30.04.24			Балка 257-22	ООО СОЗКС ИНЖИНИРИНГ	
Разраб.	Салтымаков С.С.		30.04.24					