


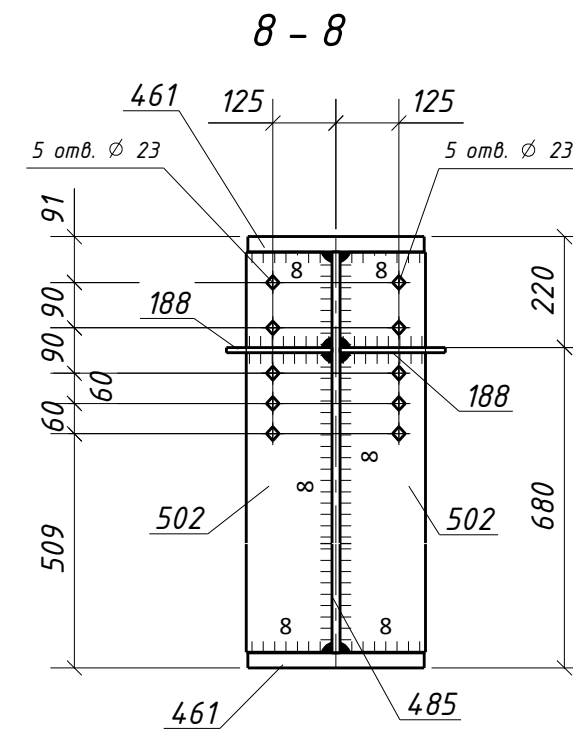

464

						1632-2021-2.1.3-КМД2/3			
						Терминал по перевалке минеральных удобрений в морском торговом порту Усть-Луга. Береговые объекты терминала			
Изм.	Колуч.	Лист	№ док.	Подпись	Дата	Конвейерная галерея №3	Стадия	Лист	Листов
							Р	6	1
Проверил						Толкунов Ю.В.	00.04.24		
Разработ.						Салтыков С.С.	00.04.24		
						Балка 2Б1-2	ООО СОЗКС ИНЖИНИРИНГ		