



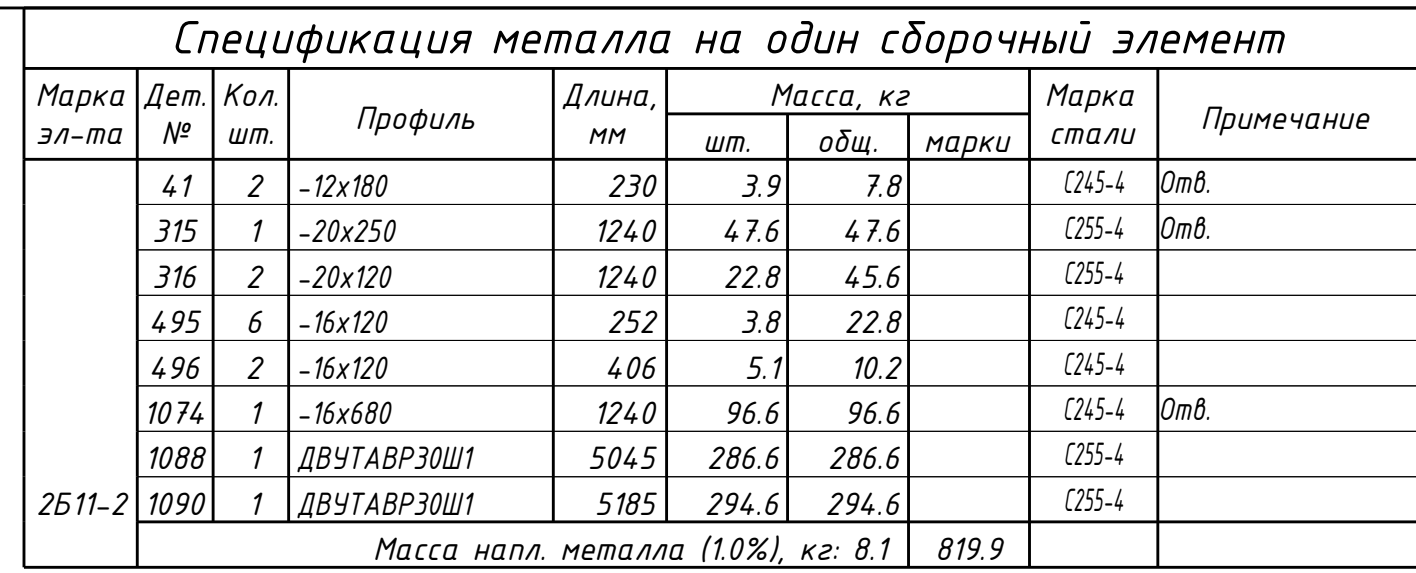

Выборка металла			
Марка стали	Профиль	ГОСТ или ТУ	Масса, кг
C245-4	-12	ГОСТ 19903-2015	7.8
C245-4	-16	ГОСТ 19903-2015	129.6
C255-4	-20	ГОСТ 19903-2015	93.2
C255-4	ДУУТАВР30Ш1	ГОСТ Р 57837-2017	581.2
Масса напл. металла:			8.1
Итого:			819.9

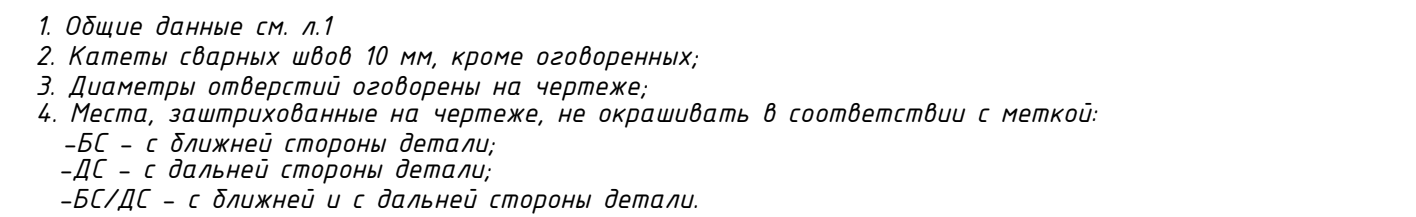

						1632-2021-2.1.3-КМД2/3			
						Терминал по перевалке минеральных удобрений в морском торговом порту Усть-Луга. Береговые объекты терминала			
Изм.	Кол.уч.	Лист	№ док.	Подпись	Дата		Стадия	Лист	Листов
						Конвейерная галерея №3	Р	73	1
Проверил	Толкунов Ю.В.			30.04.24		Балка 2Б11-2	ООО СОЗКС ИНЖИНИРИНГ		
Разраб.	Салтымаков С.С.			30.04.24					

