



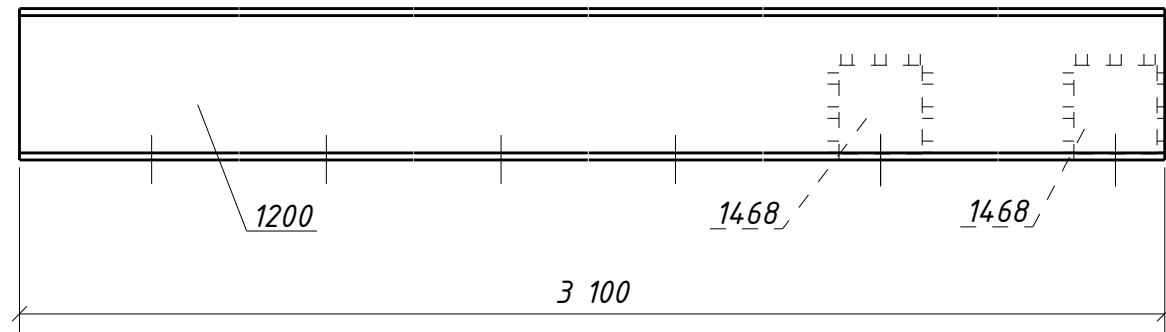


Спецификация металла на один сборочный элемент								
Марка эл-та	Дет. №	Кол. шт.	Профиль	Длина, мм	Масса, кг			Примечание
					шт.	общ.	марки	
2Б13-6	1200	1	Швеллер20П	3100	56.9	56.9		Ст45-4 Отв.
	1468	2	L125x80x8	110	1.4	2.8		Ст45-4 Отв.
	Масса напл. металла (1.0%), кг: 0.6						60.3	

Требуется изготовить			
Марка эл-та	Кол-во, шт.	Масса, кг	
		марки	всех
2Б13-6	1	60.3	60.3
Итого:		60.3	

Выборка металла			
Марка стали	Профиль	ГОСТ или ТУ	Масса, кг
Ст45-4	L125x80x8	ГОСТ 8510-93	2.8
Ст45-4	Швеллер20П	ГОСТ 8240-97	56.9
Масса напл. металла:			0.6
Итого:			60.3

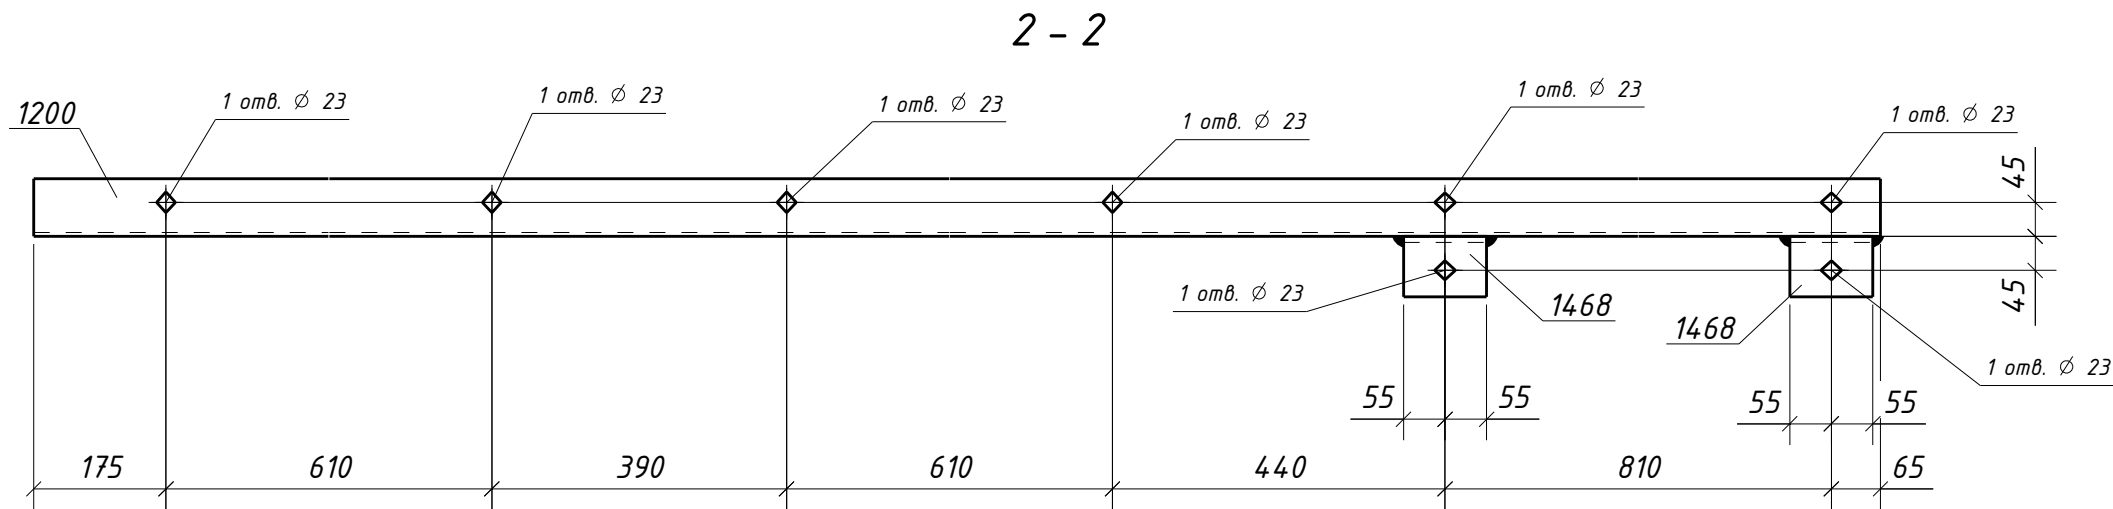

Типовой стык для Швеллер20П/У
швы с полным проваром УЗК-100%

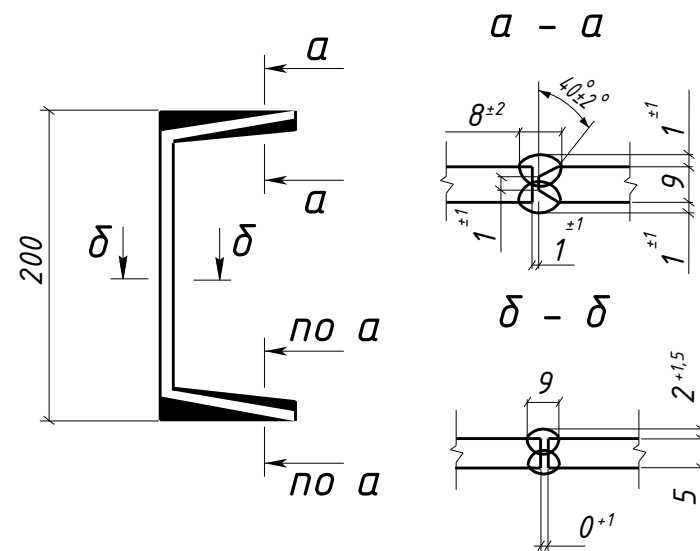

1. Общие данные см. л.1
2. Катеты сварных швов 6 мм, кроме оговоренных;
3. Диаметры отверстий оговорены на чертеже;
4. Места, заштрихованные на чертеже, не окрашивать в соответствии с меткой:
-БС - с ближней стороны детали;
-ДС - с дальней стороны детали;
-БС/ДС - с ближней и с дальней стороны детали.

Условные обозначения:
♦ - отверстие под постоянный болт

						1632-2021-2.1.3-КМД2/3			
						Терминал по перевалке минеральных удобрений в морском торговом порту Усть-Луга. Береговые объекты терминала			
Изм.	Кол.уч.	Лист	№ док.	Подпись	Дата	Конвейерная галерея №3	Стадия	Лист	Листов
							Р	79	1
Проверил	Толкунов Ю.В.				30.04.24	Балка 2Б13-6	ООО СОЗКС ИНЖИНИРИНГ		
Разраб.	Салтымаков С.С.				30.04.24				