
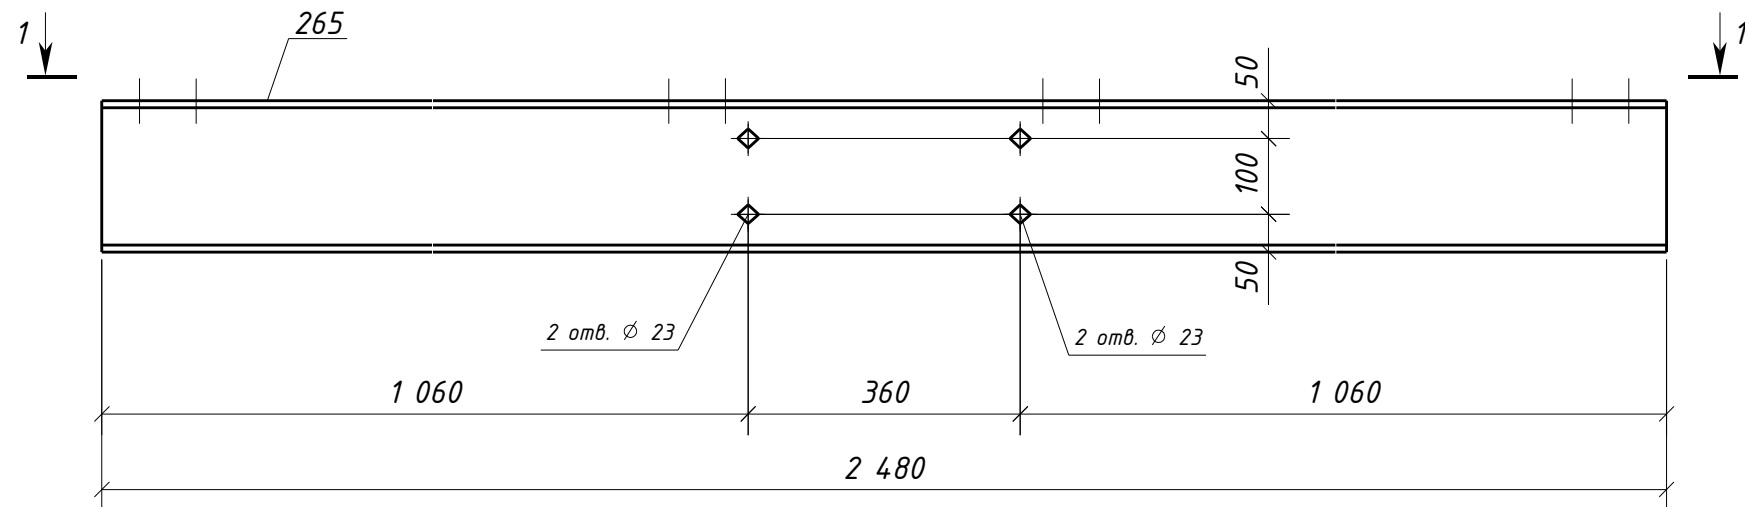


Марка эл-та	Дет. №	Кол. шт.	Профиль	Длина, мм	Масса, кг			Марка стали	Примечание
					шт.	общ.	марки		
2Б13-15	265	1	Швеллер20П	2480	45.6	45.6		С245-4	Отв.
							45.6		


Марка эл-та	Кол-во, шт.	Масса, кг	
		марки	всех
2Б13-15	6	45.6	273.6
Итого:			273.6

Марка стали	Профиль	ГОСТ или ТУ	Масса, кг
C245-4	Швеллер20П	ГОСТ 8240-97	273.6
Масса напл. металла:			0.0
Итого:			273.6

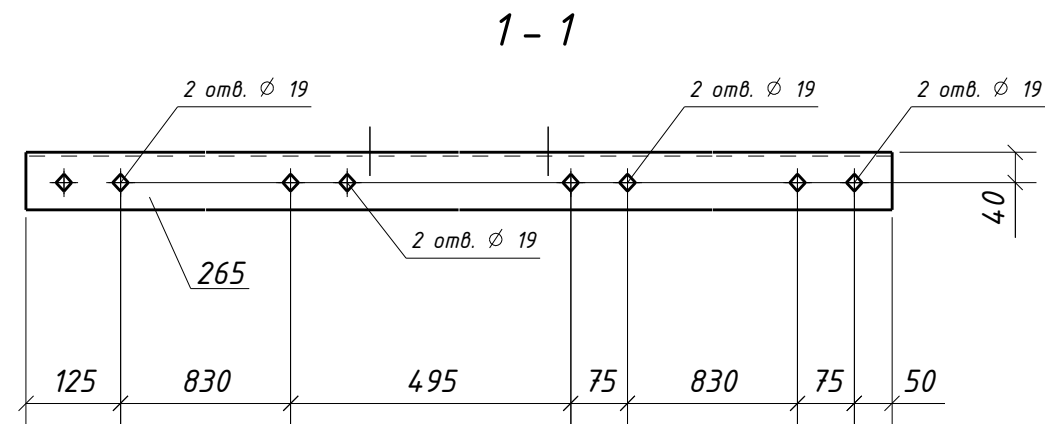

1. Общие данные см. л.1
2. Катеты сварных швов 6 мм, кроме оговоренных;
3. Диаметры отверстий оговорены на чертеже;
4. Места, заштрихованные на чертеже, не окрашивать в соответствии с меткой:
 - БС - с ближней стороны детали;
 - ДС - с дальней стороны детали;
 - БС/ДС - с ближней и с дальней стороны детали.

◆ - отверстие под постоянный болт

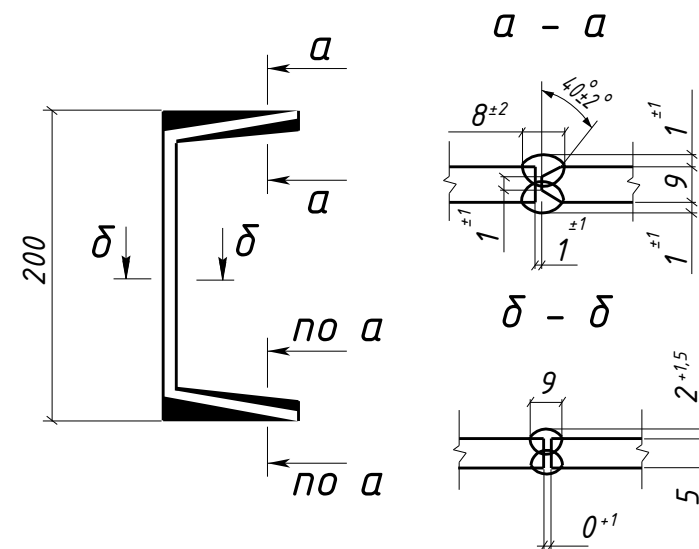

						1632-2021-2.1.3-КМД2/3			
						Терминал по перевалке минеральных удобрений в морском торговом порту Усть-Луга. Береговые объекты терминала			
Изм.	Кол.уч.	Лист	№ док.	Подпись	Дата	Конвейерная галерея №3	Стадия	Лист	Листов
							Р	88	1
Проверил	Толкунов Ю.В.		30.04.24			Балка 2513-15	ООО СОЭКС ИНЖИНИРИНГ		
Разраб.	Салтымаков С.С.		30.04.24						

Инв. № подл.	Подп. и дата	Взам. инв. №