

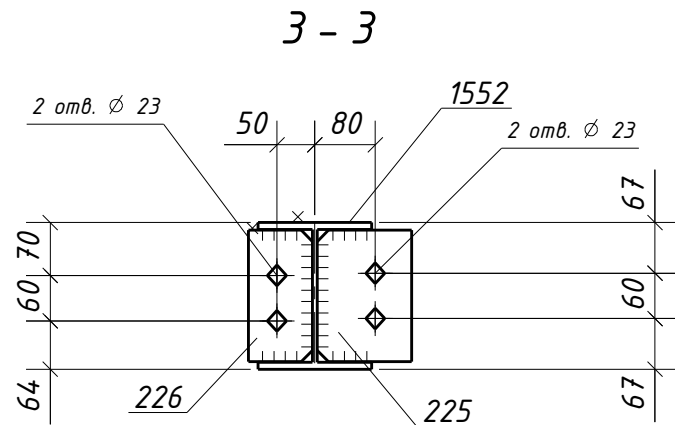
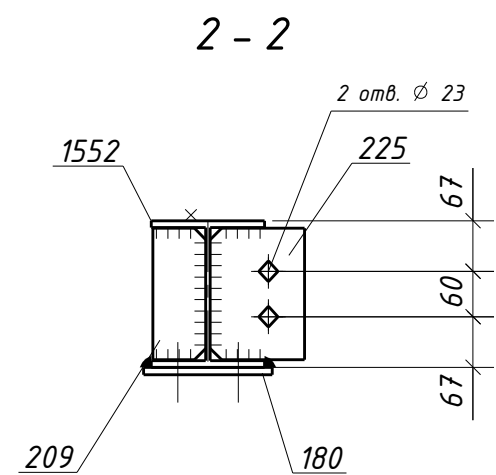


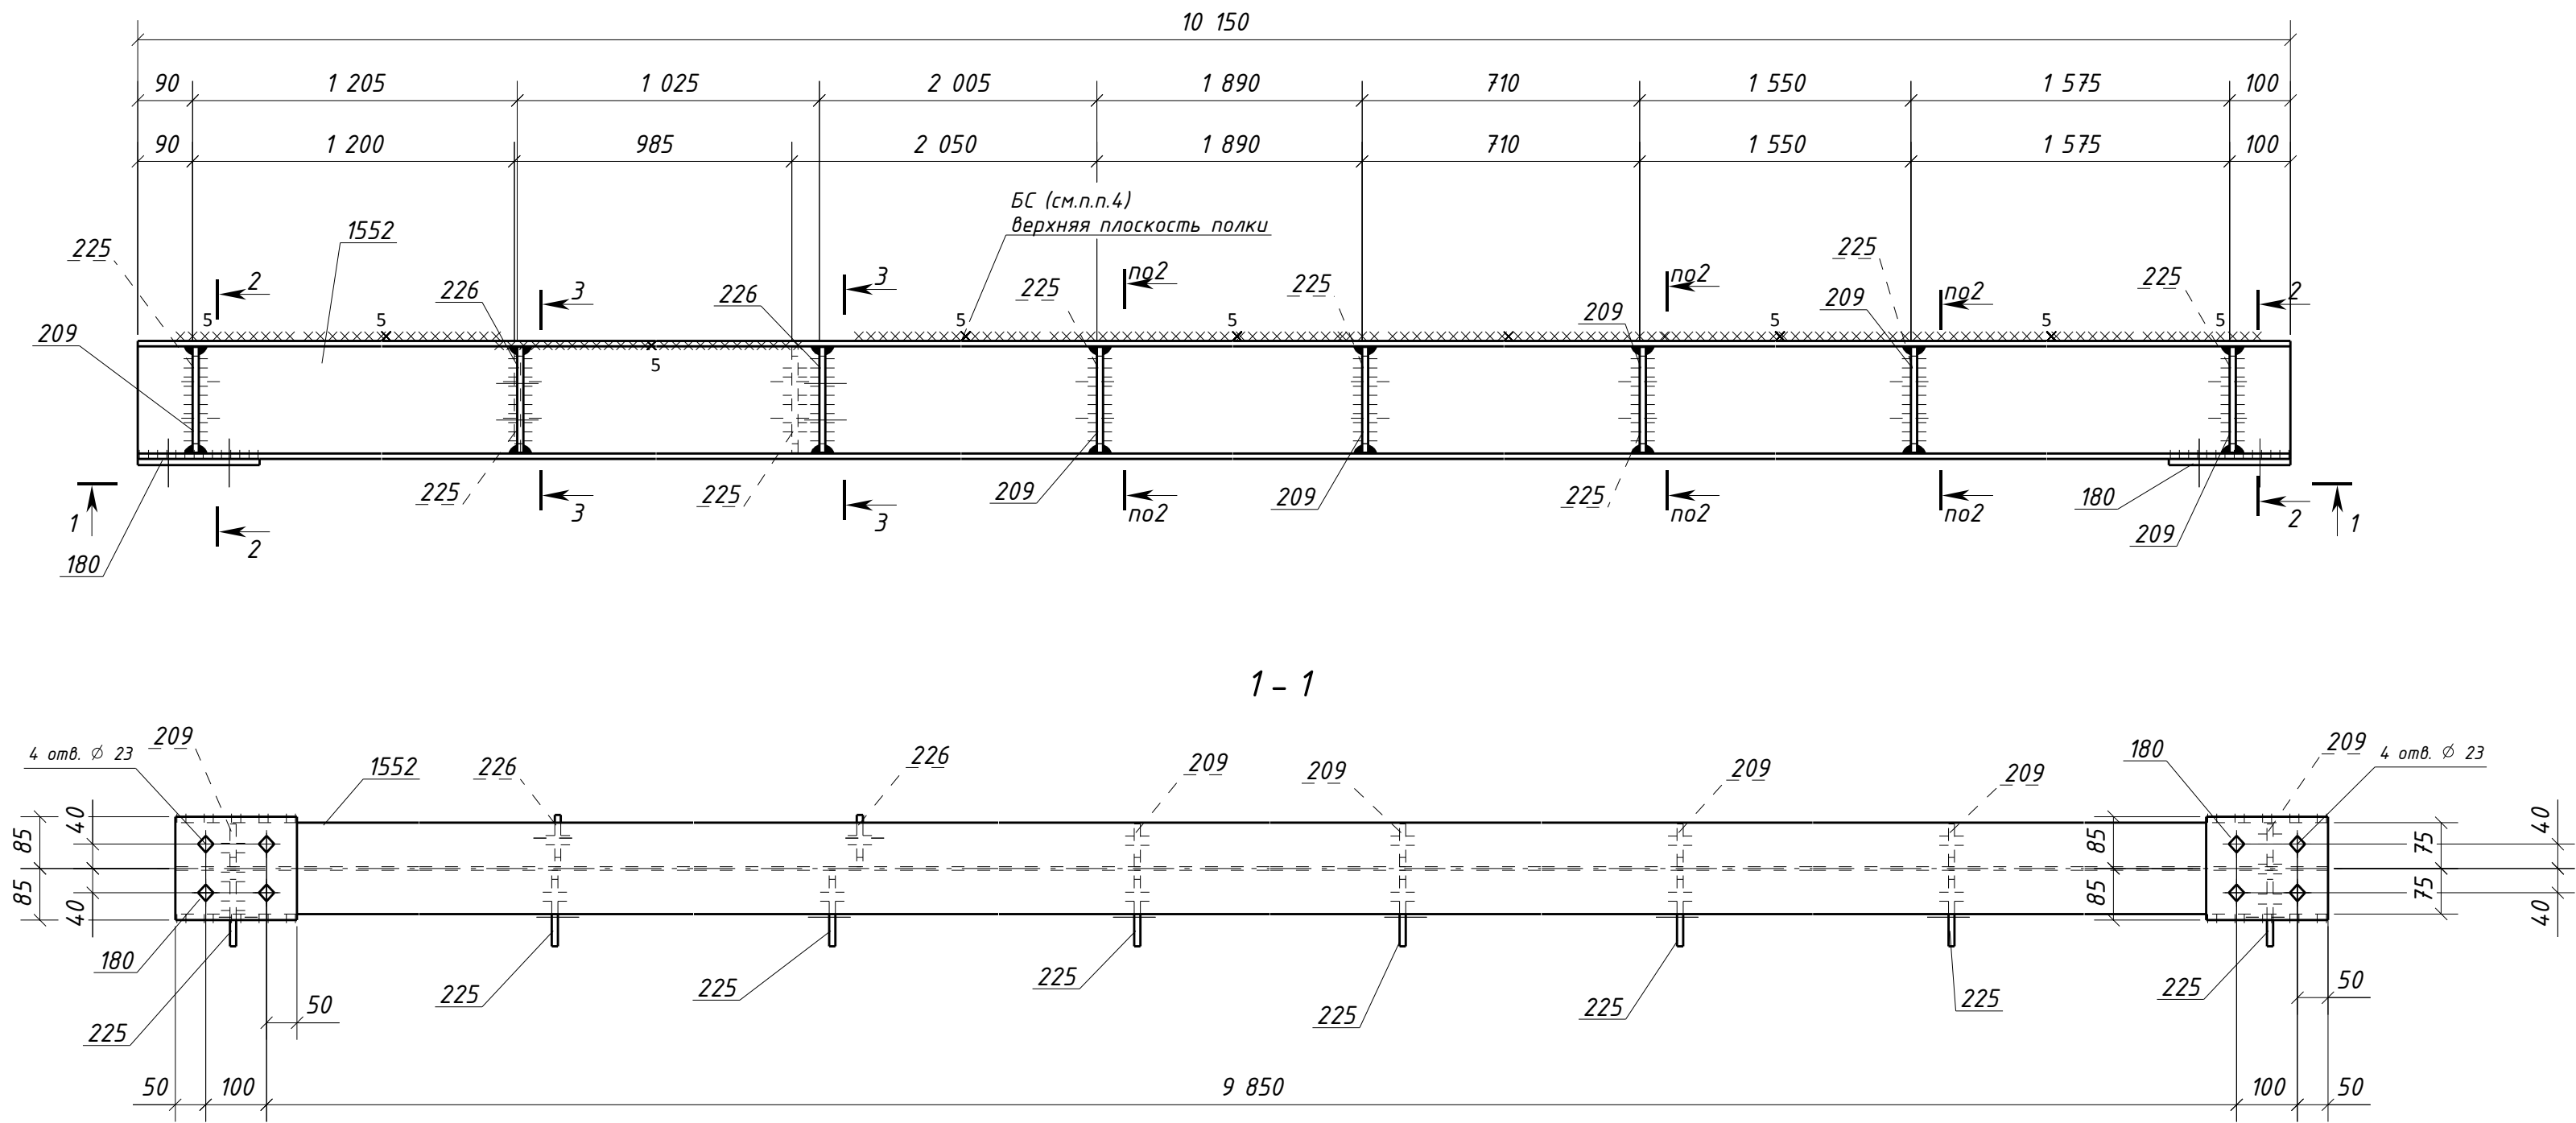

Типовой стык для ДВУТАВР20Ш1
швы с полным проваром УЗК-100%

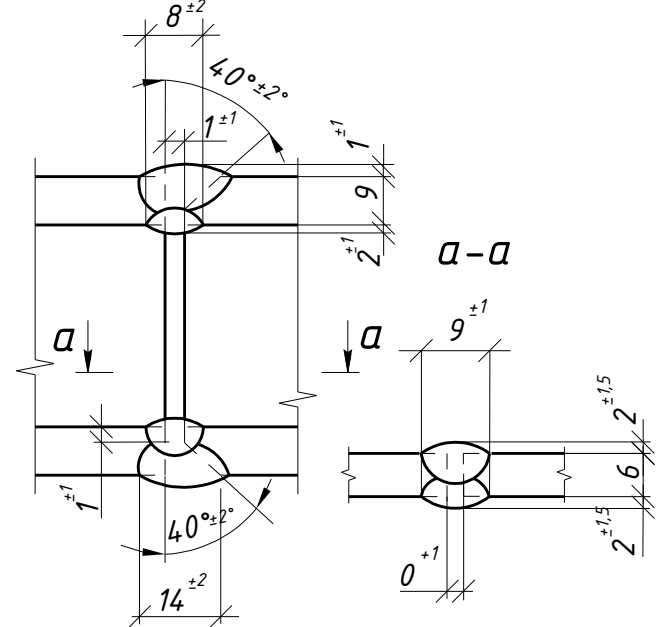

1. Общие данные см. л.1
2. Катеты сварных швов 6 мм, кроме оговоренных;
3. Диаметры отверстий оговорены на чертеже;
4. Места, заштрихованные на чертеже, не окрашивать в соответствии с меткой:
-БС - с ближней стороны детали;
-ДС - с дальней стороны детали;
-БС/ДС - с ближней и с дальней стороны детали.

Условные обозначения:
◆ - отверстие под постоянный болт

1632-2021-2.1.3-КМД4					Терминал по перевалке минеральных удобрений в морском торговом порту Усть-Луга. Береговые объекты терминала		
Конвейерная галерея №3					Стадия	Лист	Листов
					P	110	1
Балка 3Б14-2					ООО СОЗКС ИНЖИНИРИНГ		
Проверил	Толкунов Ю.В.	Салтымаков С.С.	15.05.24	15.05.24			
Разраб.	Салтымаков С.С.	Салтымаков С.С.	15.05.24	15.05.24			