

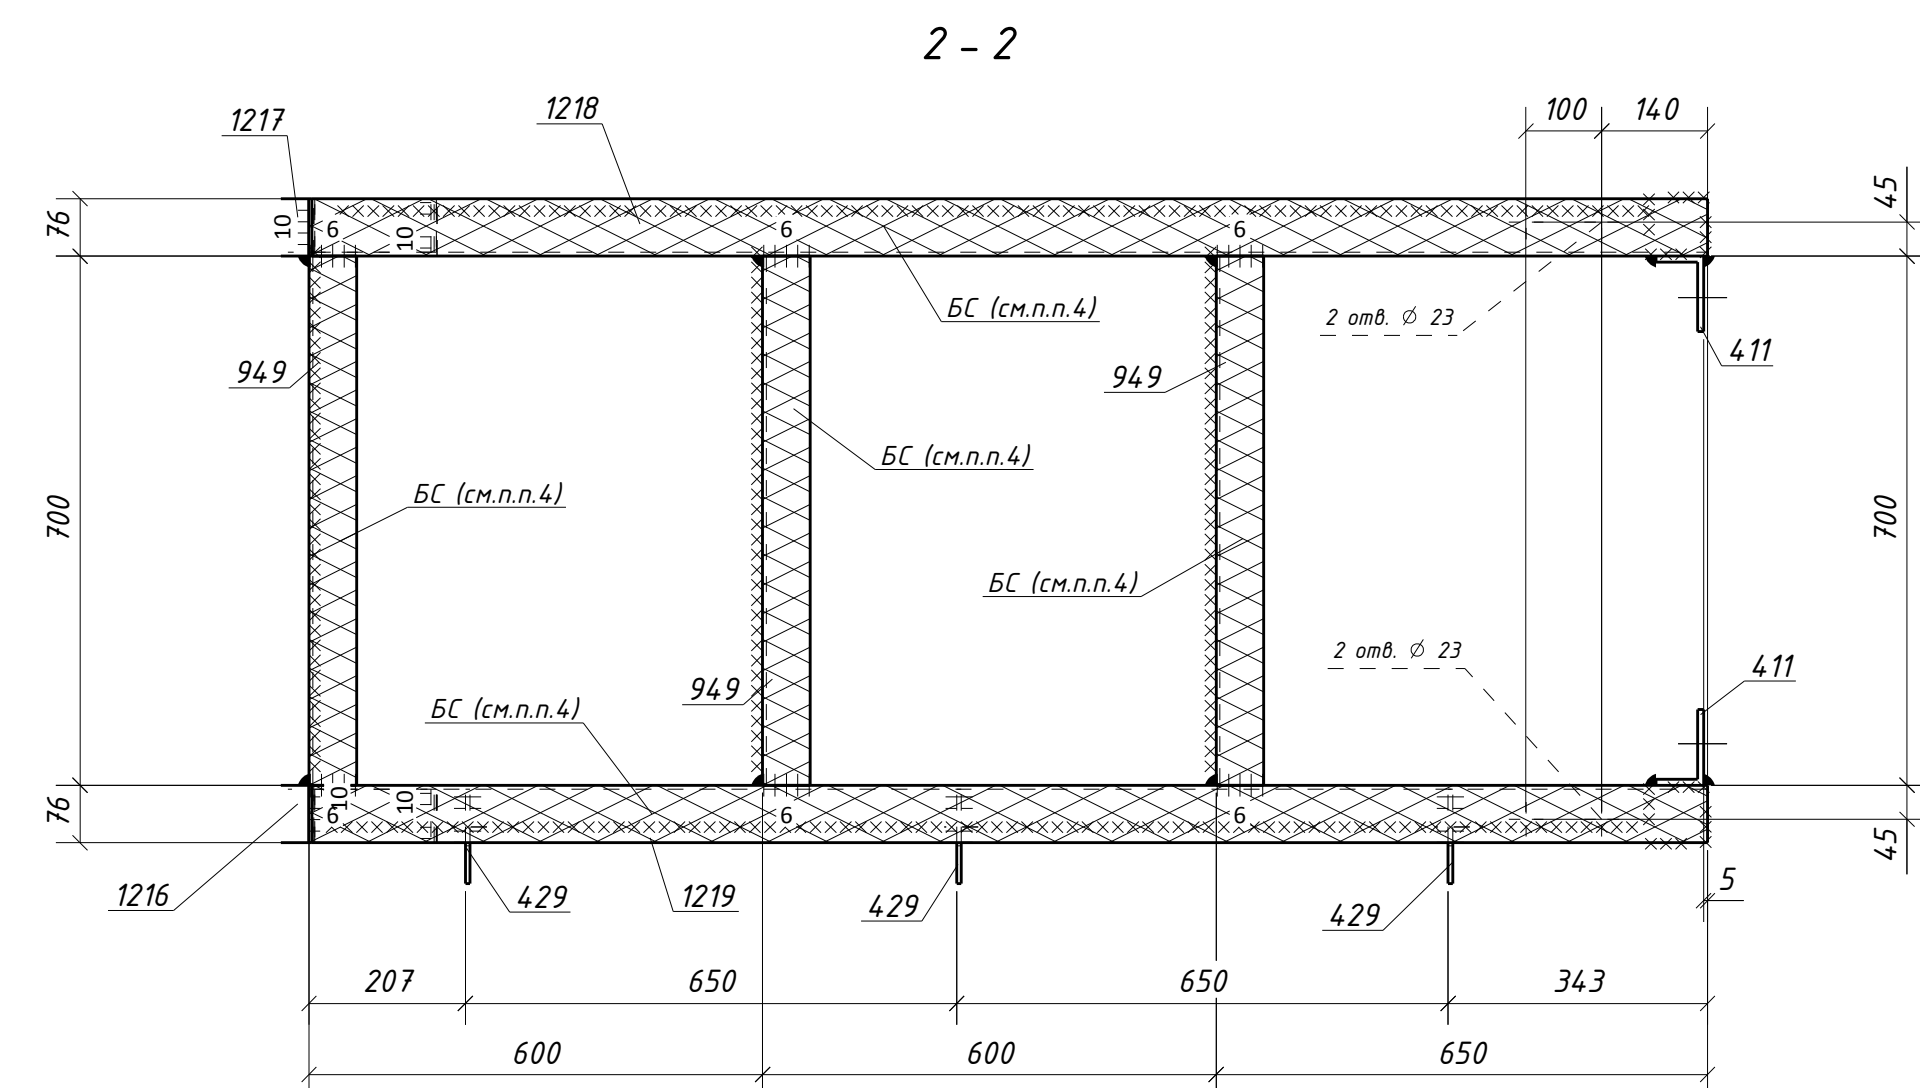
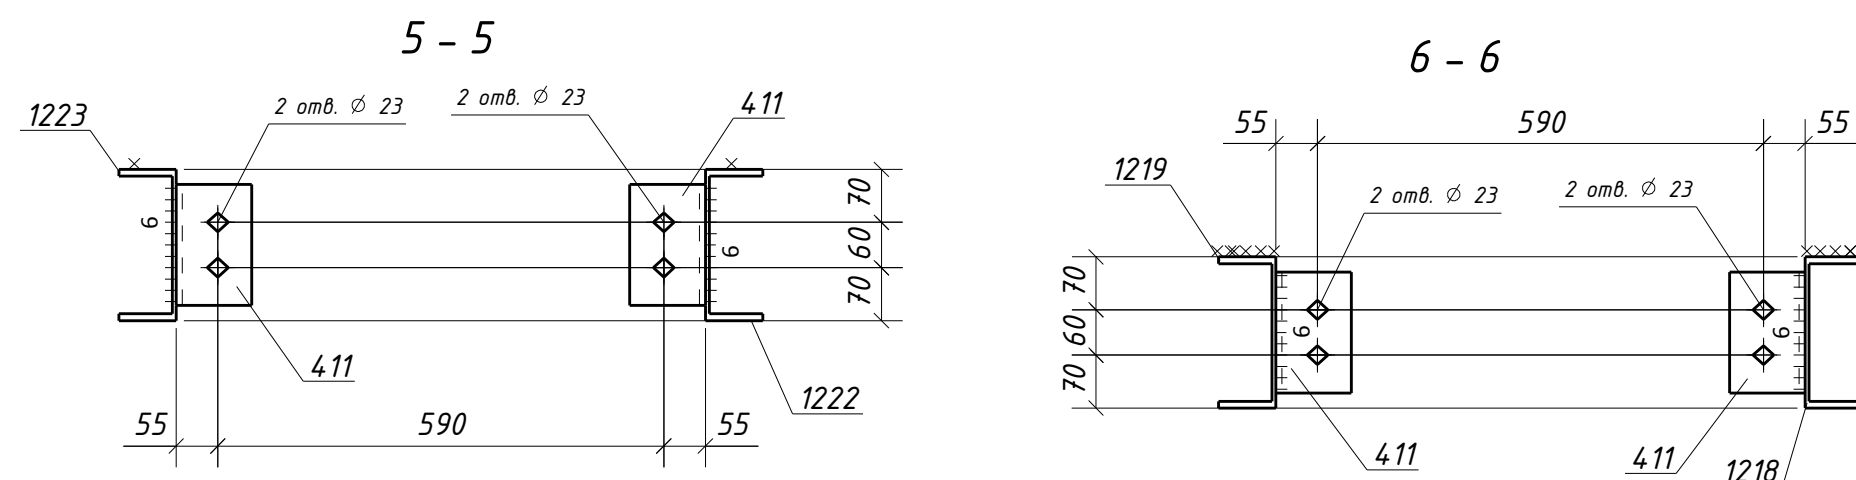


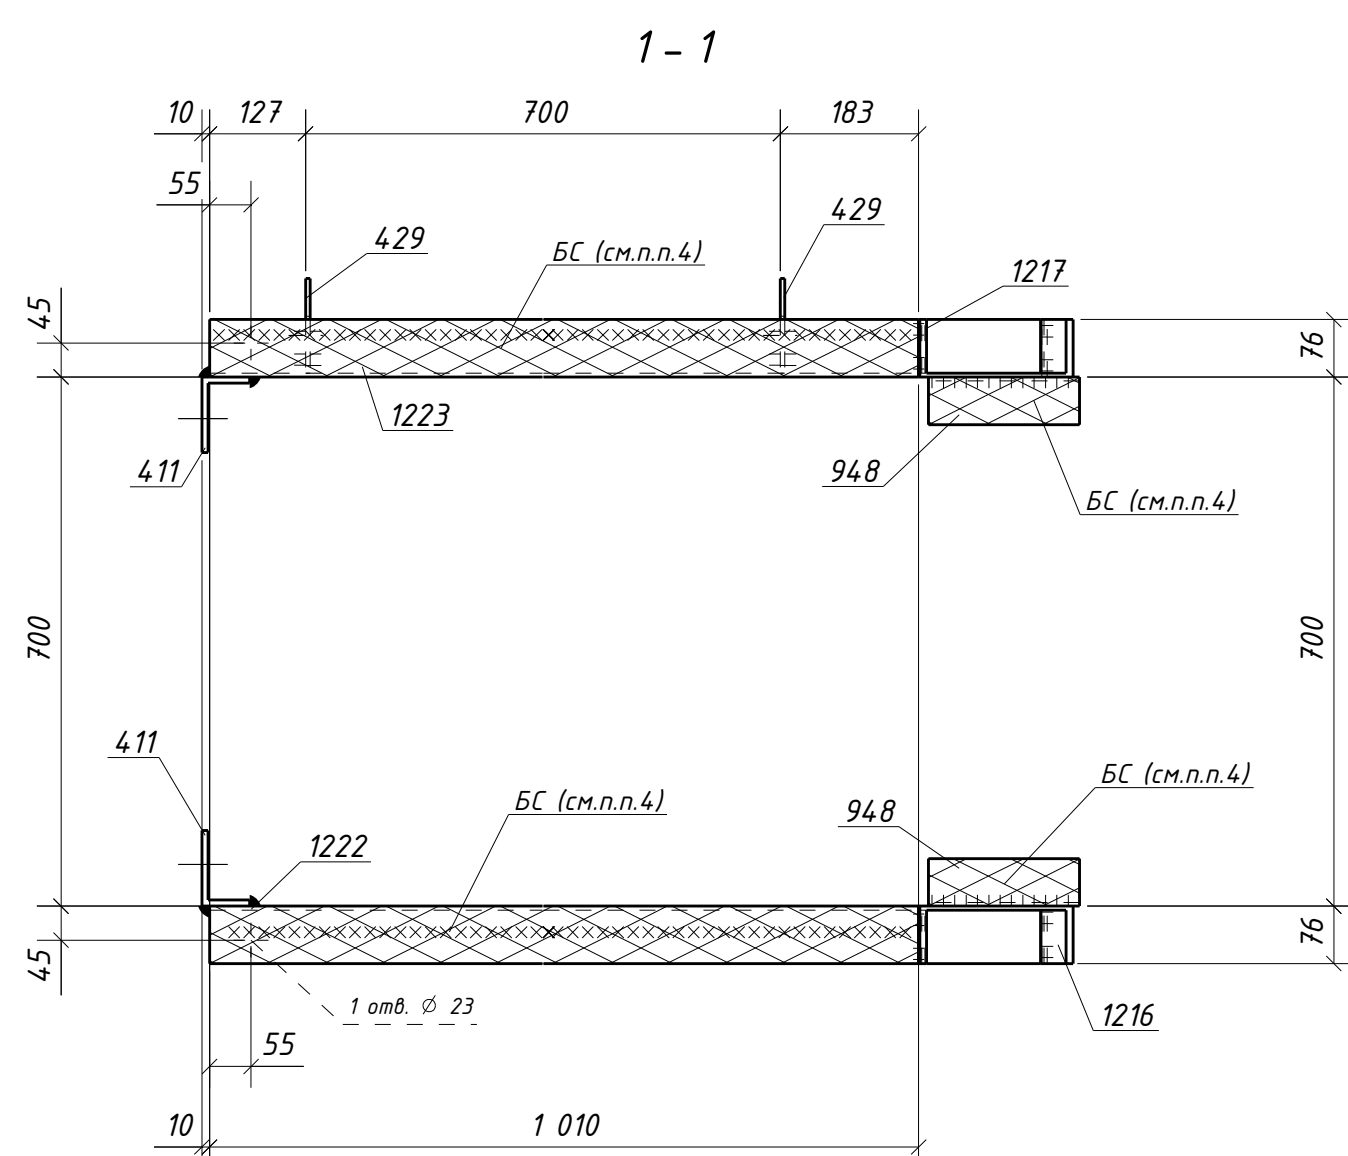

Требуется изготовить			
Марка эле-та	Кол-во, шт.	Масса, кг	
		марки	всех
ЗПЗ-2	1	293.9	293.9
Итого:			293.9

Выборка металла			
Марка стали	Профиль	ГОСТ или ТУ	Масса, кг
С245	П8505	ТУ 36.26.11-5-89	16.1
С245-4	-6	ГОСТ 19903-2015	12.1
С245-4	Л63х5	ГОСТ 8509-93	50.0
С245-4	Л100х63х8	ГОСТ 8510-93	6.4
С245-4	Швеллер20П	ГОСТ 8240-97	206.4
Масса напл. металла:			2.9
Итого:			293.9

Типовой стык для Швеллер20П/У
швы с полным проваром УЗК-100%

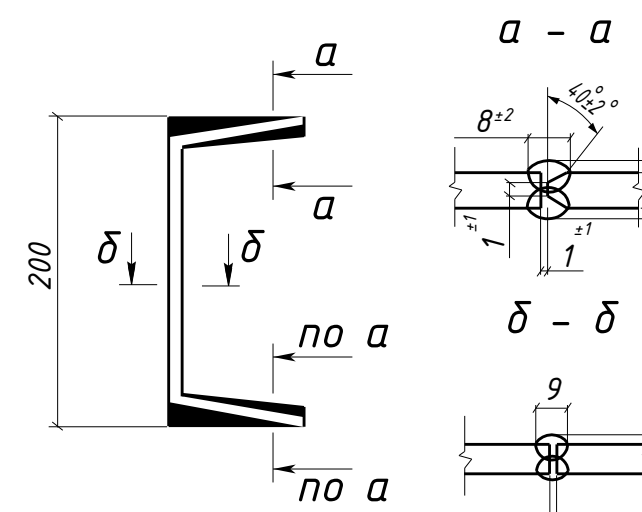

Условные обозначения:
 - отверстие под постоянный болт

								1632-2021-2.1.3-КМД4
								Терминал по перевалке минеральных удобрений в морском торговом порту Усть-Луга. Береговые объекты терминала.
<i>Изм.</i>	<i>Колуч.</i>	<i>Лист</i>	<i>№ док.</i>	<i>Подпись</i>	<i>Дата</i>			<i>Стадия Лист Листов</i> P 173 1
						Конвейерная галерея №3		
<i>Проверил</i>	<i>Толкунов ЮВ</i>	<i>(подпись)</i>	15.05.24			Лестница 3/ПЗ-2		ООО СОЭК ИНЖИНИРИНГ
<i>Разраб.</i>	<i>Сальников СС</i>	<i>(подпись)</i>	15.05.24					