


Инв. № подл.	Подп. и дата	Взам. инв. №

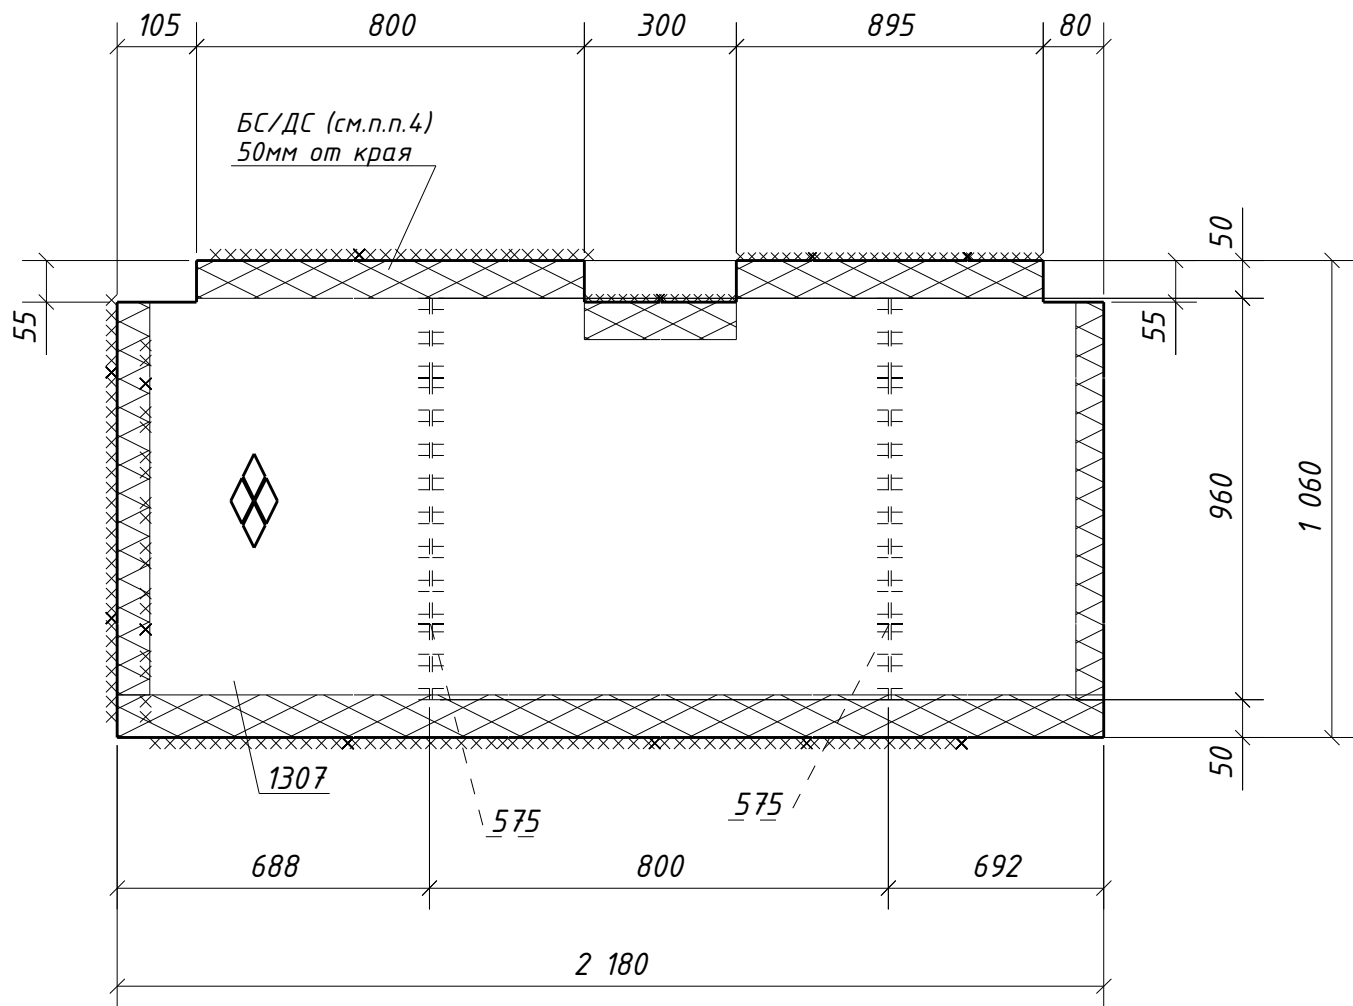

Спецификация металла на один сборочный элемент									
Марка эл-та	Дет. №	Кол. шт.	Профиль	Длина, мм	Масса, кг			Марка стали	Примечание
					шт.	общ.	марки		
ЗН1-5	575	2	-4х60	960	1.8	3.6		С235	
	1307	1	Руф5*1060	2180	95.4	95.4		С245	
	Масса напл. металла (1.0%), кг: 1.0						100.0		

Требуется изготовить			
Марка эл-та	Кол-во, шт.	Масса, кг	
		марки	всех
ЗН1-5	1	100.0	100.0
Итого:		100.0	

Выборка металла			
Марка стали	Профиль	ГОСТ или ТУ	Масса, кг
С235	-4	ГОСТ 19903-2015	3.6
С245	Руф5	ГОСТ 8568-77	95.4
Масса напл. металла:			1.0
Итого:			100.0

- Общие данные см. л.1
- Катеты сварных швов 4 мм, кроме оговоренных;
- Диаметры отверстий оговорены на чертеже;
- Места, заштрихованные на чертеже, не окрашивать в соответствии с меткой:
 - БС - с ближней стороны детали;
 - ДС - с дальней стороны детали;
 - БС/ДС - с ближней и с дальней стороны детали.

1632-2021-2.1.3-КМД4					
Терминал по перевалке минеральных удобрений в морском торговом порту Усть-Луга. Береговые объекты терминала					
Изм.	Кол.уч.	Лист	№ док.	Подпись	Дата
Конвейерная галерея №3				Стадия	Лист
				Р	184
				Листов	1
Проверил	Толкунов Ю.В.		15.05.24	Настил ЗН1-5	
Разраб.	Салтымаков С.С.		15.05.24	ООО СОЭКС ИНЖИНИРИНГ	