


Инв. № подл.	Подп. и дата	Взам. инв. №

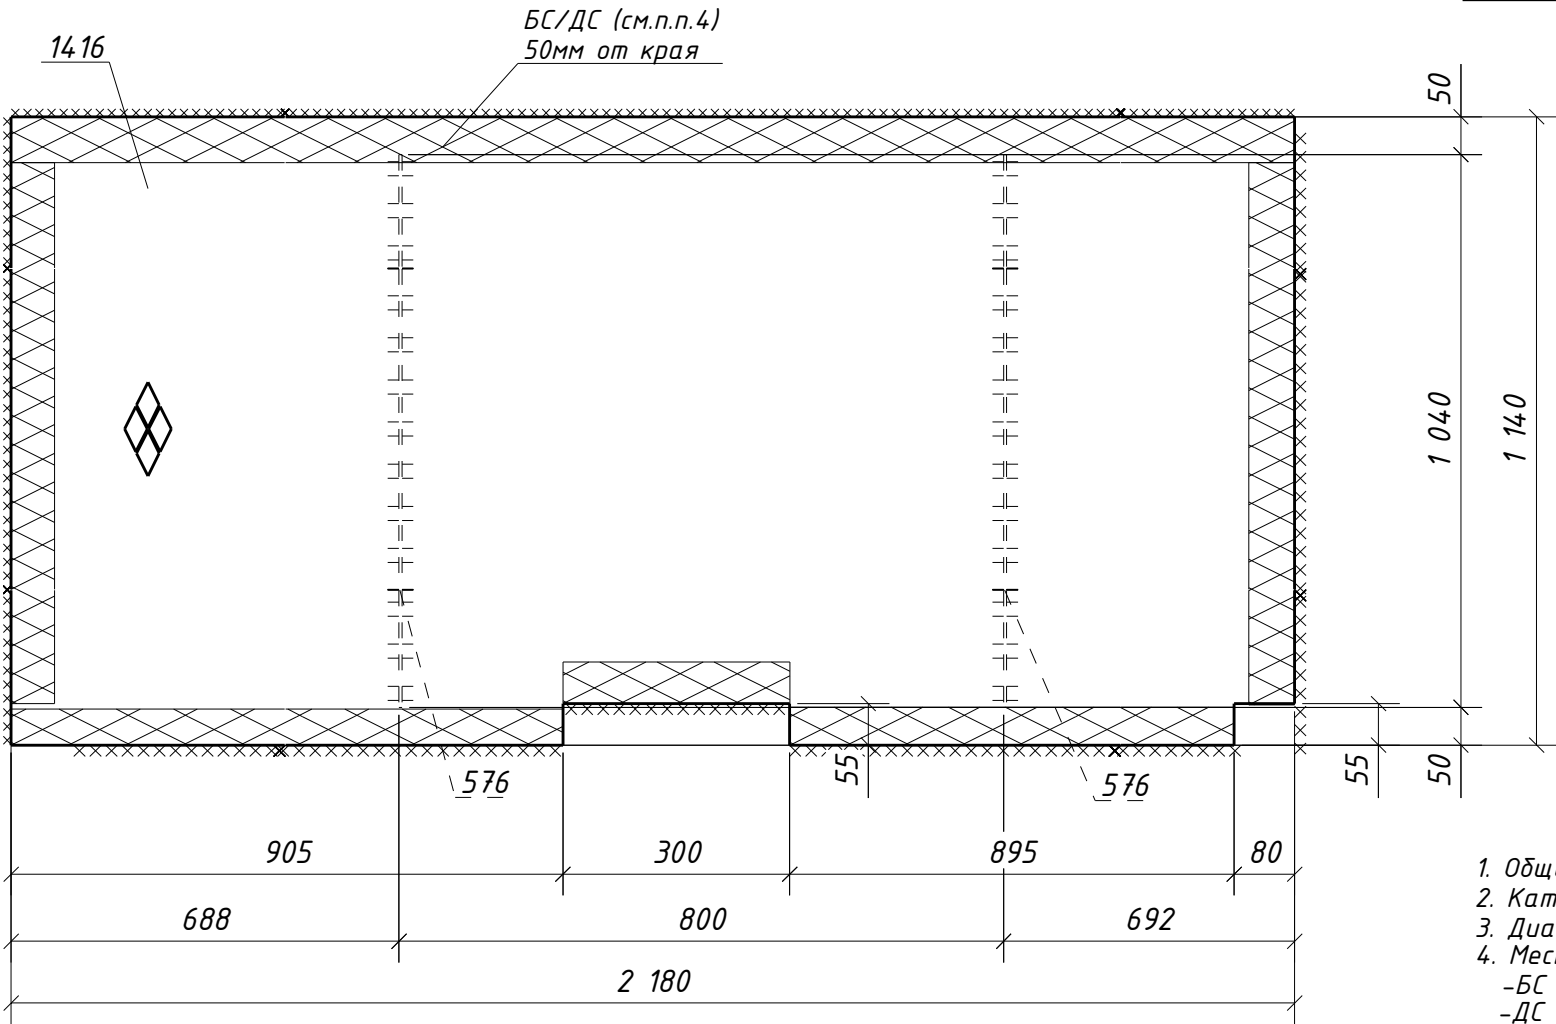

Спецификация металла на один сборочный элемент									
Марка эл-та	Дет. №	Кол. шт.	Профиль	Длина, мм	Масса, кг			Марка стали	Примечание
					шт.	общ.	марки		
ЗН1-8	576	2	-4x60	1040	2.0	4.0		С235	
	14 16	1	Руф5*1140	2180	103.0	103.0		С245	
	Масса напл. металла (1.0%), кг: 1.1						108.1		

Требуется изготовить			
Марка эл-та	Кол-во, шт.	Масса, кг	
		марки	всех
ЗН1-8	1	108.1	108.1
Итого:		108.1	

Выборка металла			
Марка стали	Профиль	ГОСТ или ТУ	Масса, кг
С235	-4	ГОСТ 19903-2015	4.0
С245	Руф5	ГОСТ 8568-77	103.0
Масса напл. металла:			1.1
Итого:			108.1

- Общие данные см. л.1
- Катеты сварных швов 4 мм, кроме оговоренных;
- Диаметры отверстий оговорены на чертеже;
- Места, заштрихованные на чертеже, не окрашивать в соответствии с меткой:
 - БС - с ближней стороны детали;
 - ДС - с дальней стороны детали;
 - БС/ДС - с ближней и с дальней стороны детали.

						1632-2021-2.1.3-КМД4			
						Терминал по перевалке минеральных удобрений в морском торговом порту Усть-Луга. Береговые объекты терминала			
Изм.	Кол.уч.	Лист	№ док.	Подпись	Дата	Конвейерная галерея №3	Стадия	Лист	Листов
							Р	187	1
Проверил	Толкунов Ю.В.			15.05.24		Настил ЗН1-8	ООО СОЗКС ИНЖИНИРИНГ		
Разраб.	Салтымаков С.С.			15.05.24					