


Инв. № подл.	
Подп. и дата	
Взам. инв. №	

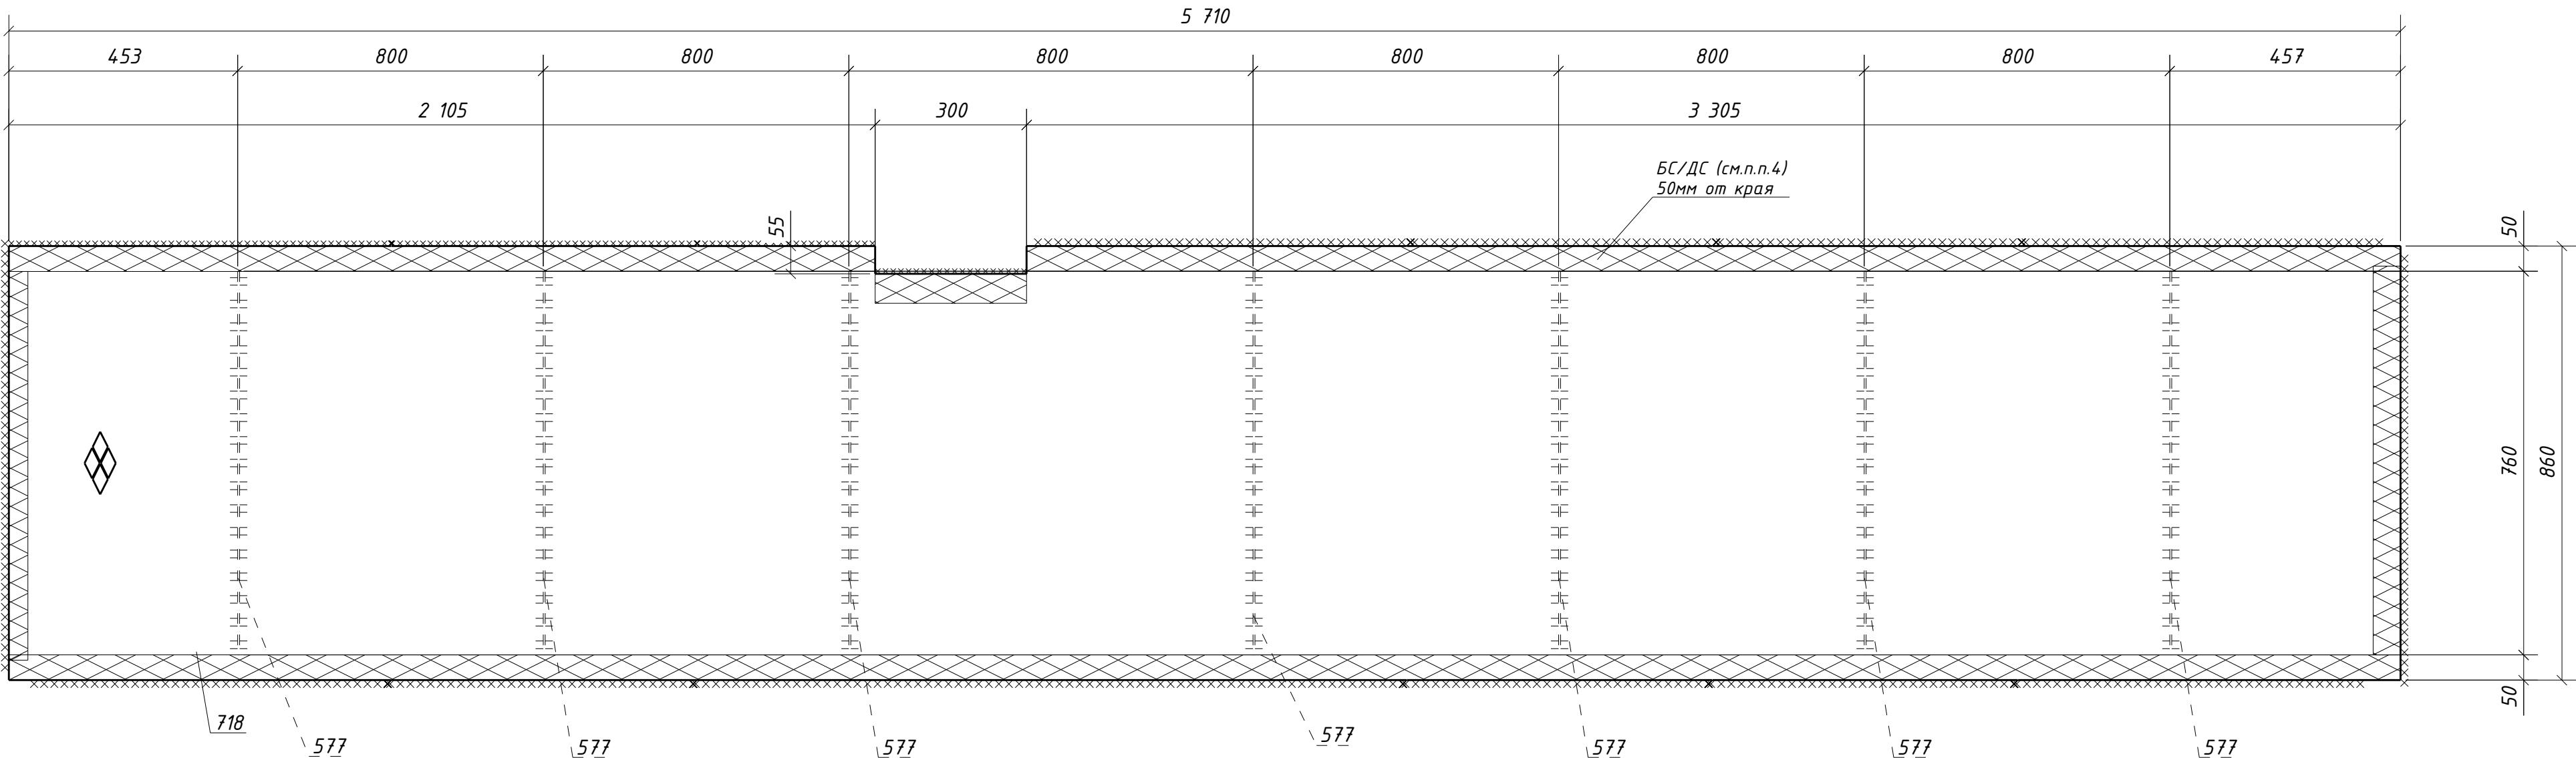

Спецификация металла на один сборочный элемент									
Марка эл-та	Дет. №	Кол. шт.	Профиль	Длина, мм	Масса, кг			Марка стали	Примечание
					шт.	общ.	марки		
ЗН1-18	577	7	-4х60	760	1.4	9.8		С235	
	718	1	РиФ5*860	5710	204.5	204.5		С245	
Масса напл. металла (1.0%), кг: 2.1							216.4		

Требуется изготовить			
Марка эл-та	Кол-во, шт.	Масса, кг	
		марки	всех
ЗН1-18	2	216.4	432.8
Итого:		432.8	

Выборка металла			
Марка стали	Профиль	ГОСТ или ТУ	Масса, кг
С235	-4	ГОСТ 19903-2015	19.6
С245	РиФ5	ГОСТ 8568-77	409.0
Масса напл. металла:			4.2
Итого:			432.8

- Общие данные см. л.1
- Катеты сварных швов 4 мм, кроме оговоренных;
- Диаметры отверстий оговорены на чертеже;
- Места, заштрихованные на чертеже, не окрашивать в соответствии с меткой:
 - БС - с ближней стороны детали;
 - ДС - с дальней стороны детали;
 - БС/ДС - с ближней и с дальней стороны детали.

						1632-2021-2.1.3-КМД4			
						Терминал по перевалке минеральных удобрений в морском торговом порту Усть-Луга. Береговые объекты терминала			
Изм.	Кол.уч.	Лист	№ док.	Подпись	Дата				
						Конвейерная галерея №3			Стадия
									Р
									197
									1
Проверил	Толкунов Ю.В.				15.05.24	Настил ЭН1-18			ООО СОЗКС ИНЖИНИРИНГ
Разраб.	Салтымаков С.С.				15.05.24				