


Инв. № подл.	
Подп. и дата	
Взам. инв. №	

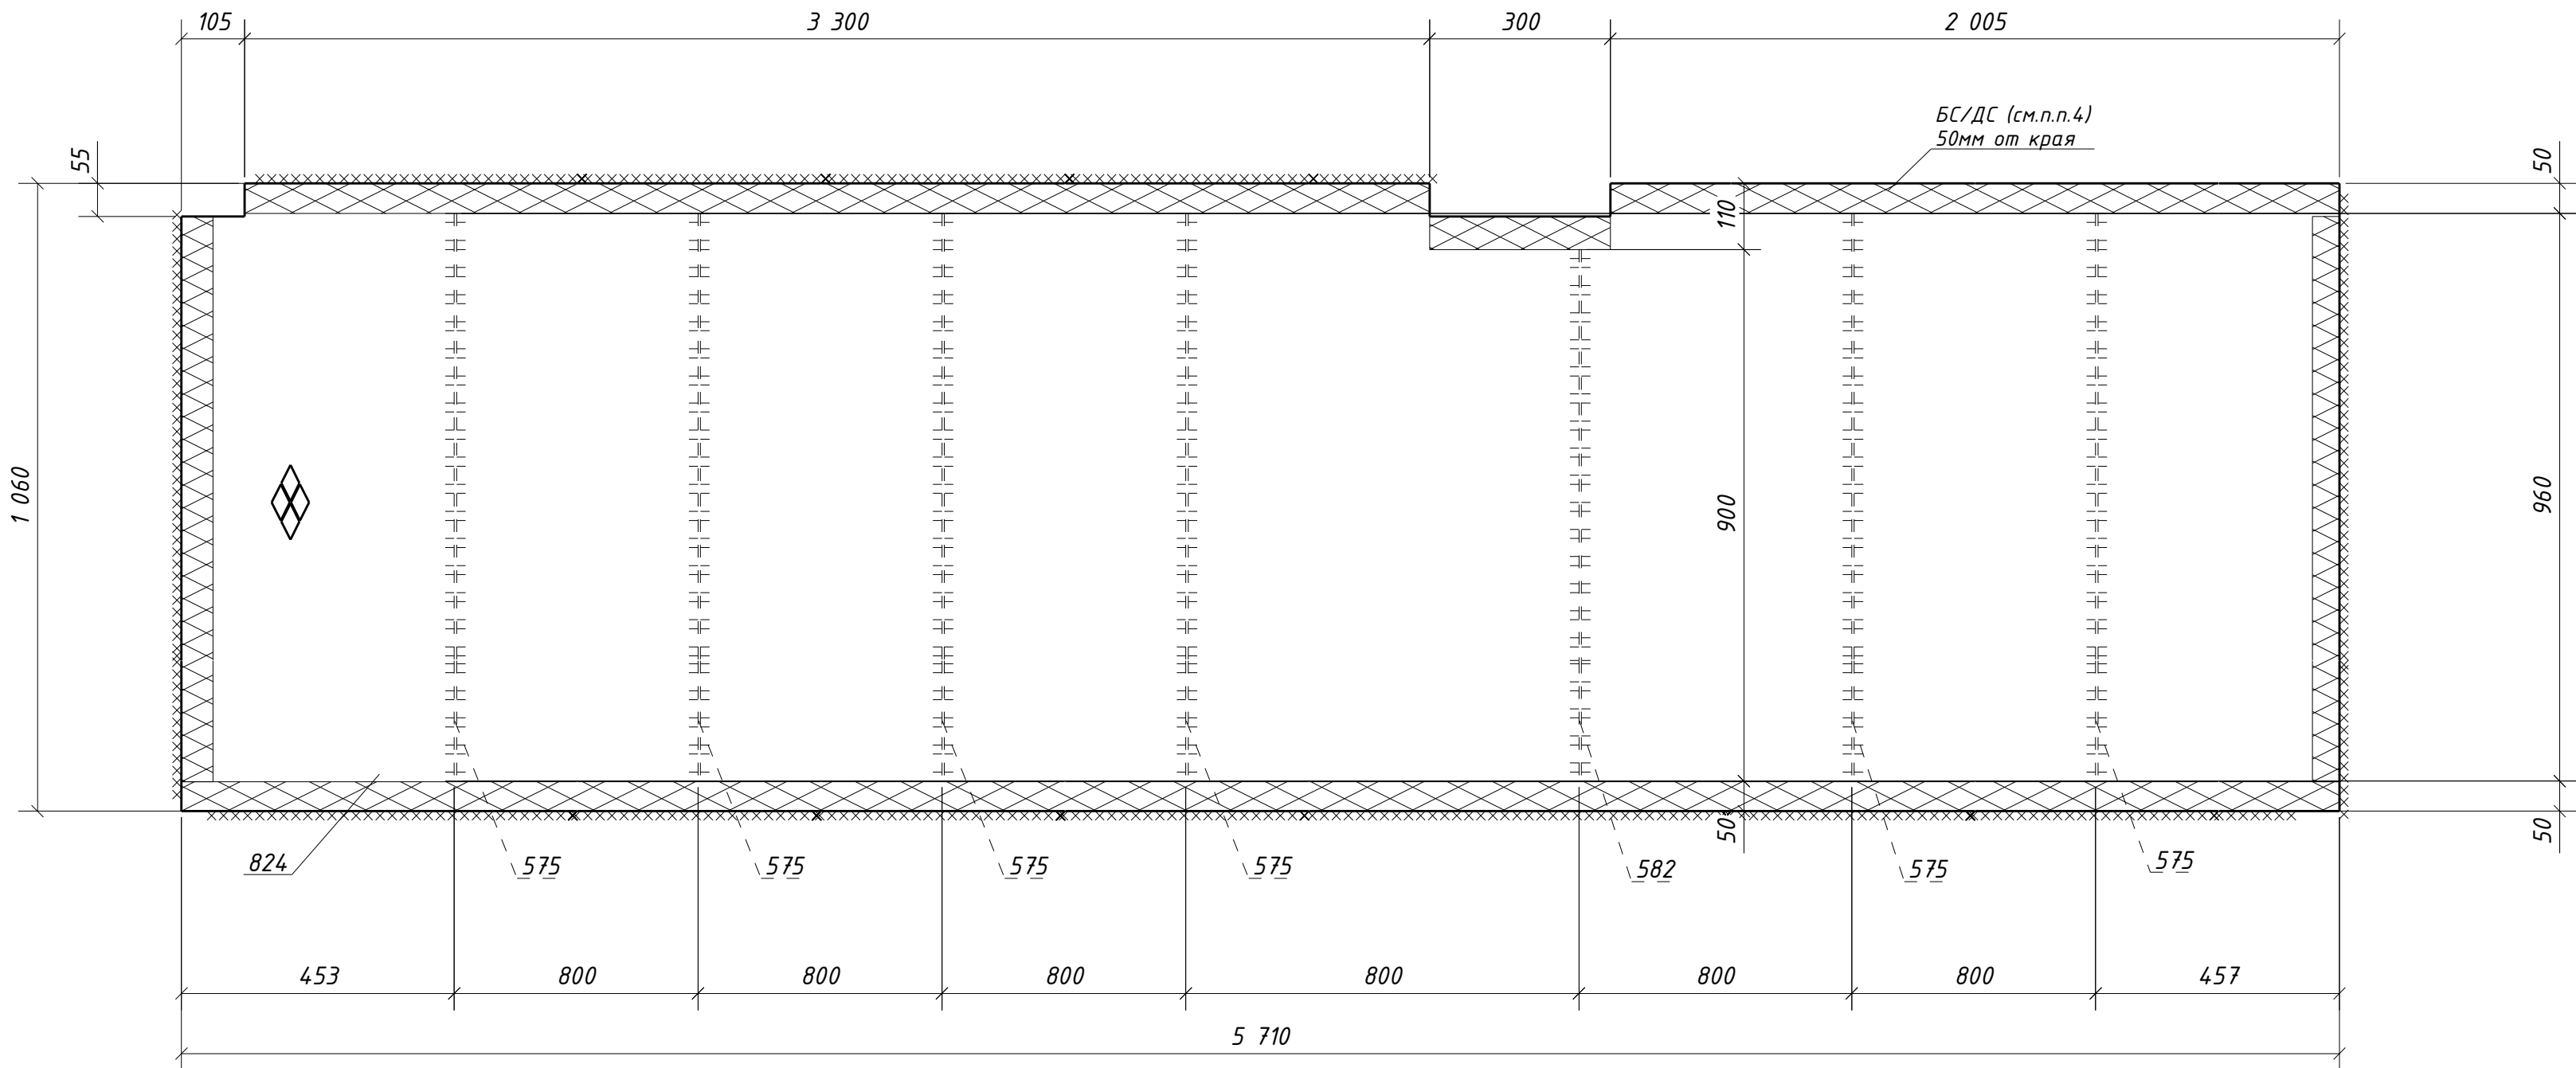

1. Общие данные см. л.1
2. Катеты сварных швов 4 мм, кроме оговоренных;
3. Диаметры отверстий оговорены на чертеже;
4. Места, заштрихованные на чертеже, не окрашивать в соответствии с меткой:
-БС - с ближней стороны детали;
-ДС - с дальней стороны детали;
-БС/ДС - с ближней и с дальней стороны детали.

								1632-2021-2.1.3-КМД4
								Терминал по перевалке минеральных удобрений в морском торговом порту Усть-Луга. Береговые объекты терминала
Изм.	Кол.уч.	Лист	№док.	Подпись	Дата			Конвейерная галерея №3
								Р 212 1
Проверил	Толкунов Ю.В.	Салтымаков С.С.	15.05.24					Настил ЗН1-33
Разраб.								ООО СОЭКС ИНЖИНИРИНГ