


Инв. № подл.	Подп. и дата	Взам. инв. №

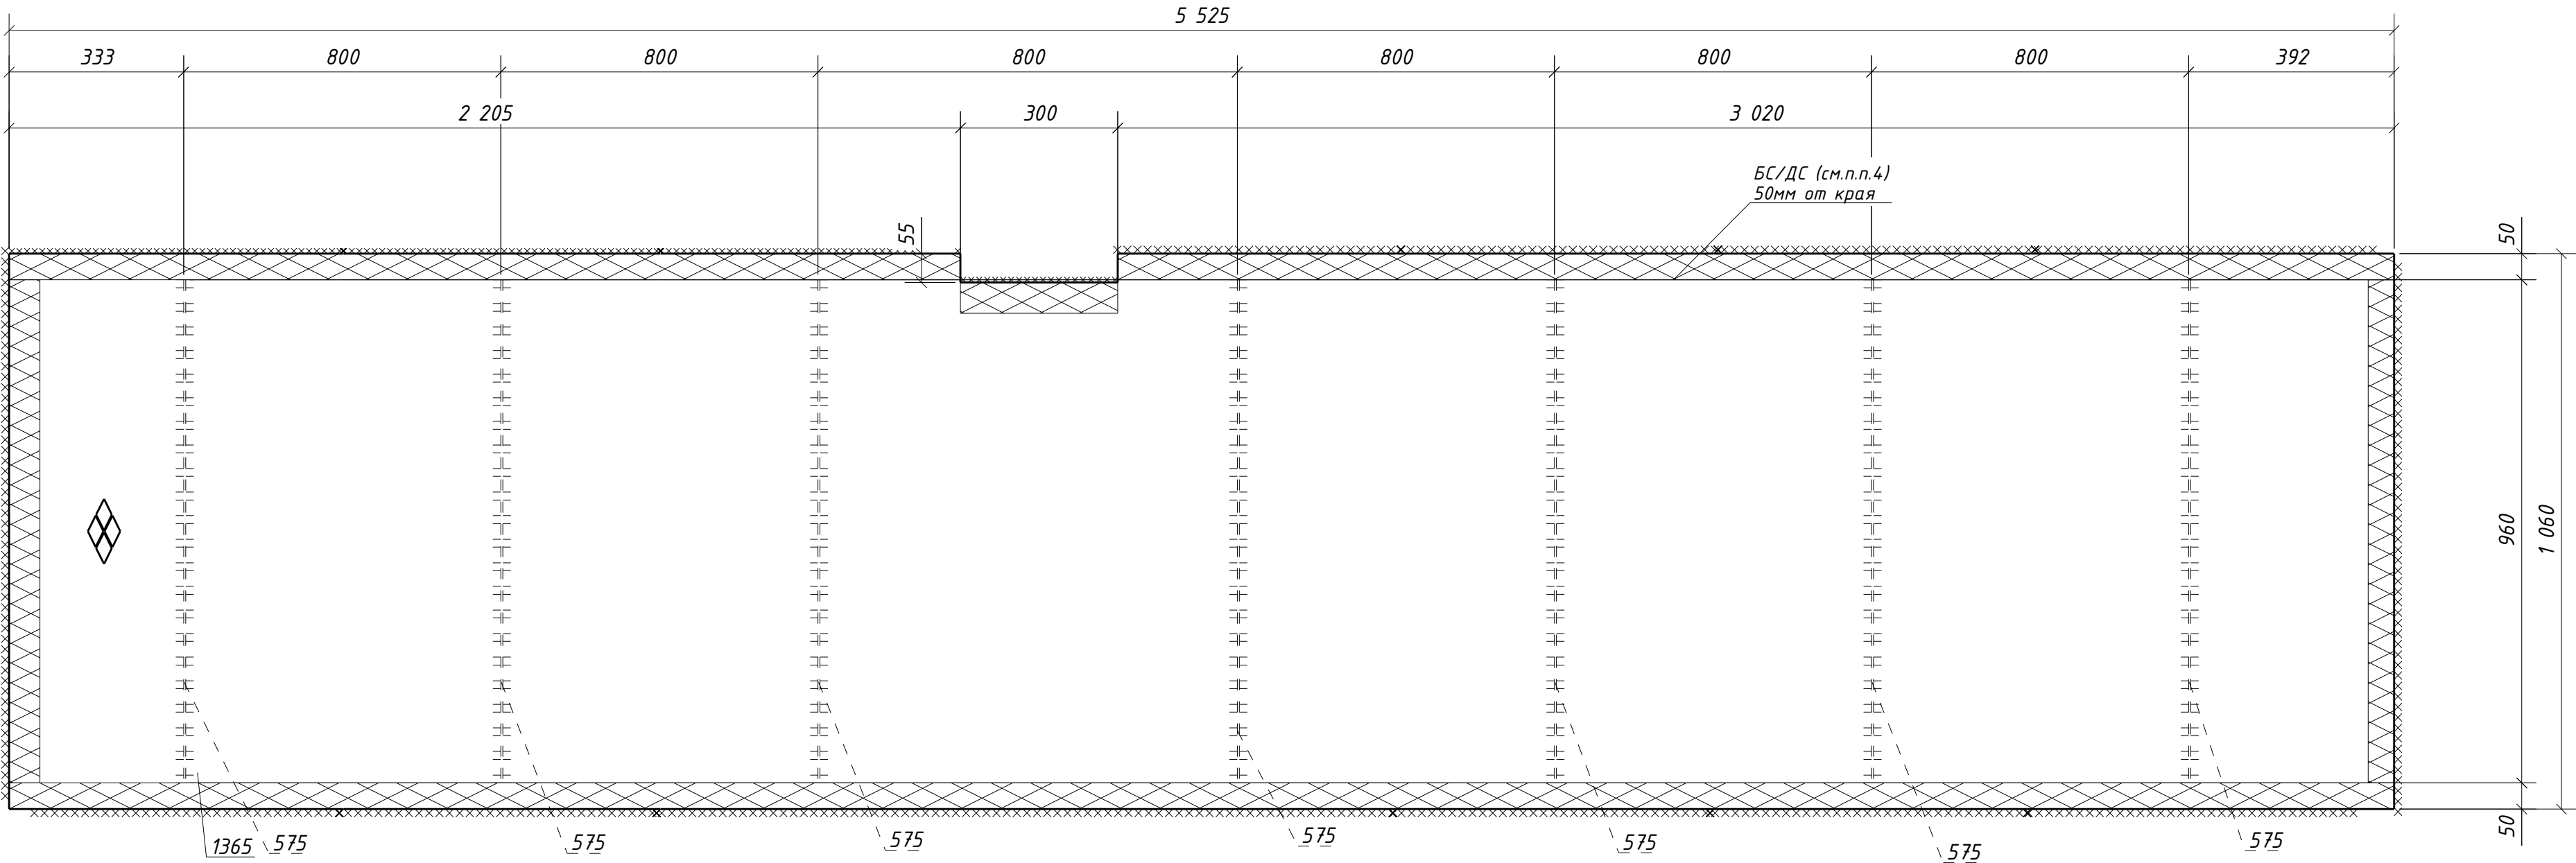

Спецификация металла на один сборочный элемент								
Марка эл-та	Дет. №	Кол. шт.	Профиль	Длина, мм	Масса, кг			Марка стали
					шт.	общ.	марки	
ЭН1-43	575	7	-4х60	960	1.8	12.6		С235
	1365	1	РиФ5*1060	5525	244.1	244.1		С245
	Масса напл. металла (1.0%), кг: 2.6						259.3	

Требуется изготовить			
Марка эл-та	Кол-во, шт.	Масса, кг	
		марки	всех
ЭН1-43	1	259.3	259.3
Итого:		259.3	

Выборка металла			
Марка стали	Профиль	ГОСТ или ТУ	Масса, кг
С235	-4	ГОСТ 19903-2015	12.6
С245	РиФ5	ГОСТ 8568-77	244.1
Масса напл. металла:			2.6
Итого:			259.3

1. Общие данные см. л.1
2. Катеты сварных швов 4 мм, кроме оговоренных;
3. Диаметры отверстий оговорены на чертеже;
4. Места, заштрихованные на чертеже, не окрашивать в соответствии с меткой:
-БС - с ближней стороны детали;
-ДС - с дальней стороны детали;
-БС/ДС - с ближней и с дальней стороны детали.

1632-2021-2.1.3-КМД4					
Терминал по перевалке минеральных удобрений в морском торговом порту Усть-Луга. Береговые объекты терминала					
Изм.	Кол.уч.	Лист	№ док.	Подпись	Дата
Конвейерная галерея №3				Стадия	Лист
				Р	222
				Листов	1
Проверил Толкунов Ю.В.				000 СОЗКС	
Разраб. Салтымаков С.С.				ИНЖИНИРИНГ	