


Инв. № подл.	
Подп. и дата	
Взам. инв. №	

Спецификация металла на один сборочный элемент								
Марка эл-та	Дет. №	Кол. шт.	Профиль	Длина, мм	Масса, кг			Марка стали
					шт.	общ.	марки	
ЭН1-44	578	7	-4х60	840	1.6	11.2		С235
	1364	1	РиФ5*940	5525	216.4	216.4		С245
	Масса напл. металла (1.0%), кг: 2.3						229.9	

Требуется изготовить			
Марка эл-та	Кол-во, шт.	Масса, кг	
		марки	всех
ЭН1-44	1	229.9	229.9
Итого:		229.9	

Выборка металла			
Марка стали	Профиль	ГОСТ или ТУ	Масса, кг
С235	-4	ГОСТ 19903-2015	11.2
С245	РиФ5	ГОСТ 8568-77	216.4
Масса напл. металла:			2.3
Итого:			229.9

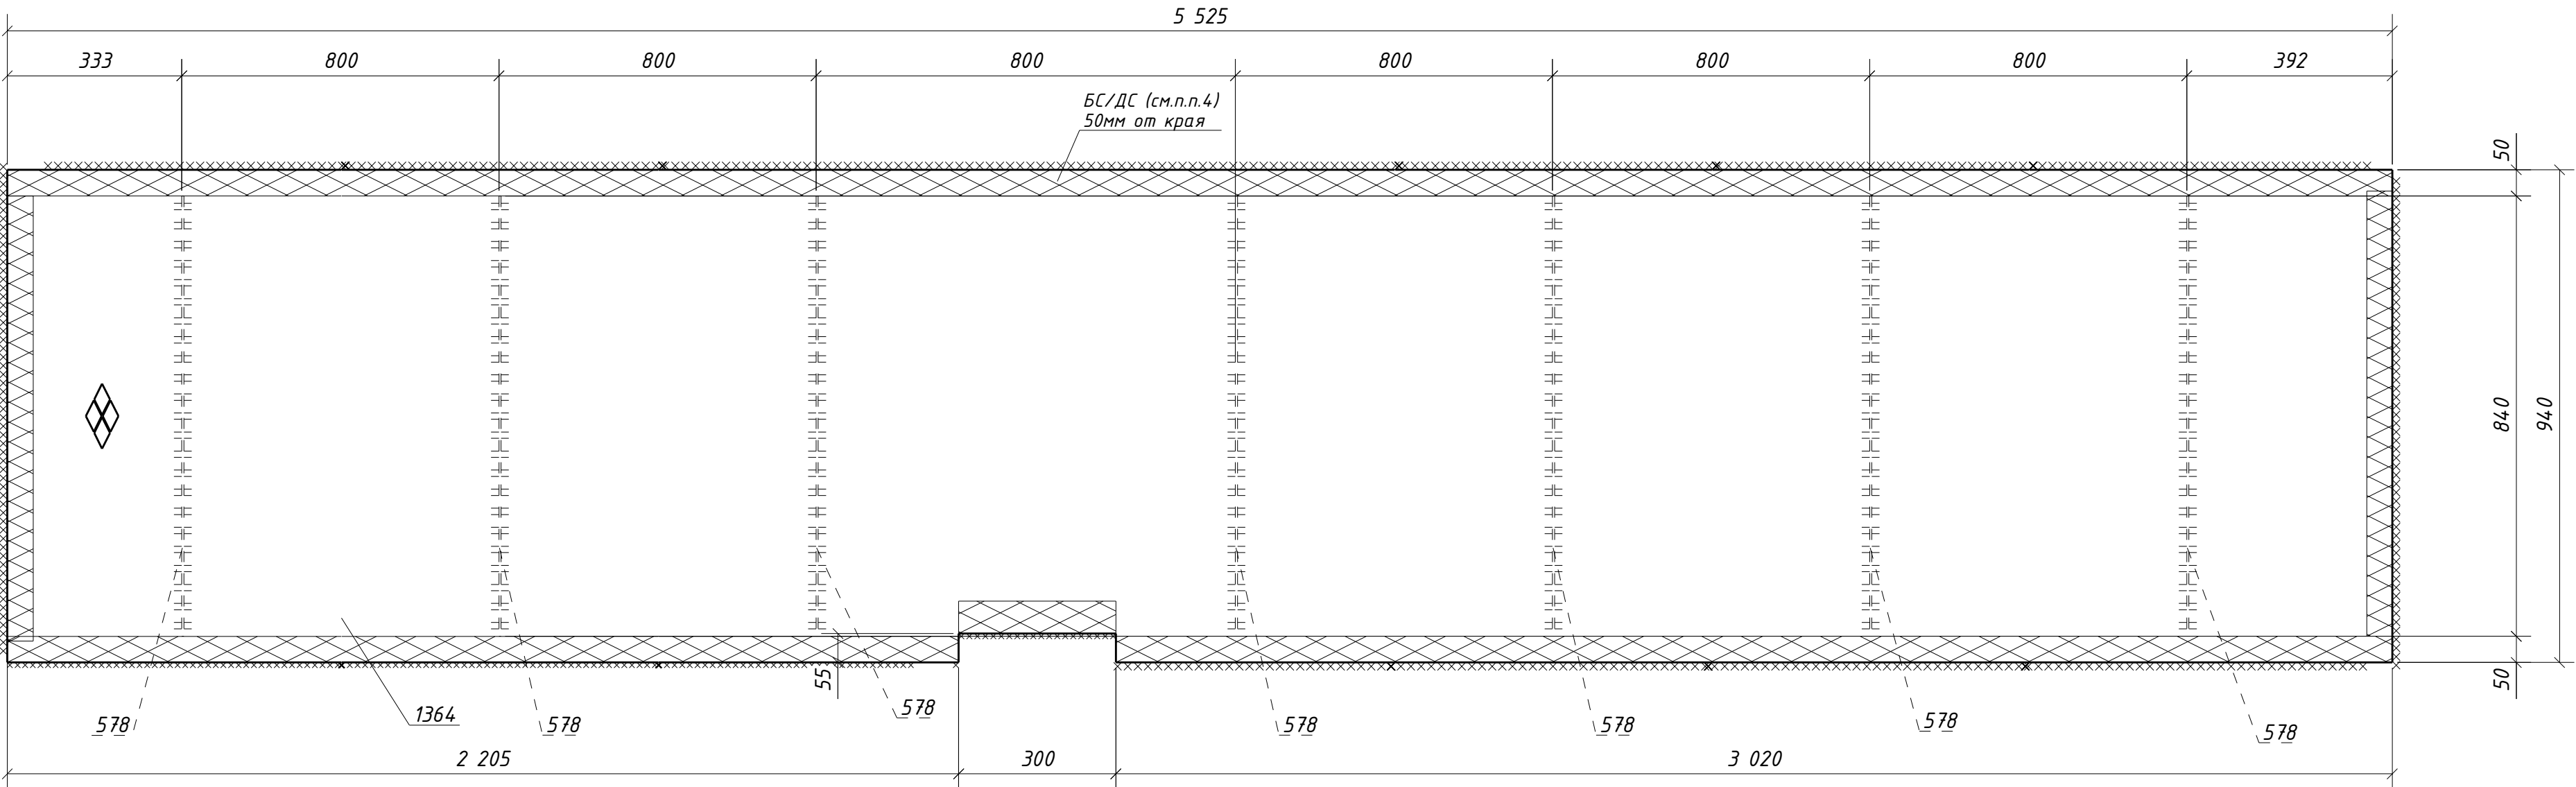

1. Общие данные см. л.1
2. Катеты сварных швов 4 мм, кроме оговоренных;
3. Диаметры отверстий оговорены на чертеже;
4. Места, заштрихованные на чертеже, не окрашивать в соответствии с меткой:

-БС - с ближней стороны детали;

-ДС - с дальней стороны детали;

-БС/ДС - с ближней и с дальней стороны детали.

						1632-2021-2.1.3-КМД4		
						Терминал по перевалке минеральных удобрений в морском торговом порту Усть-Луга. Береговые объекты терминала		
Изм.	Кол.уч.	Лист	№ док.	Подпись	Дата			
						Конвейерная галерея №3	Стадия	Лист
							Р	223
								1
Проверил	Толкунов Ю.В.		15.05.24	Настил ЭН1-44		ООО СОЗКС ИНЖИНИРИНГ		
Разраб.	Салтымаков С.С.		15.05.24					