


Инв. № подл.	Подп. и дата	Взам. инв. №

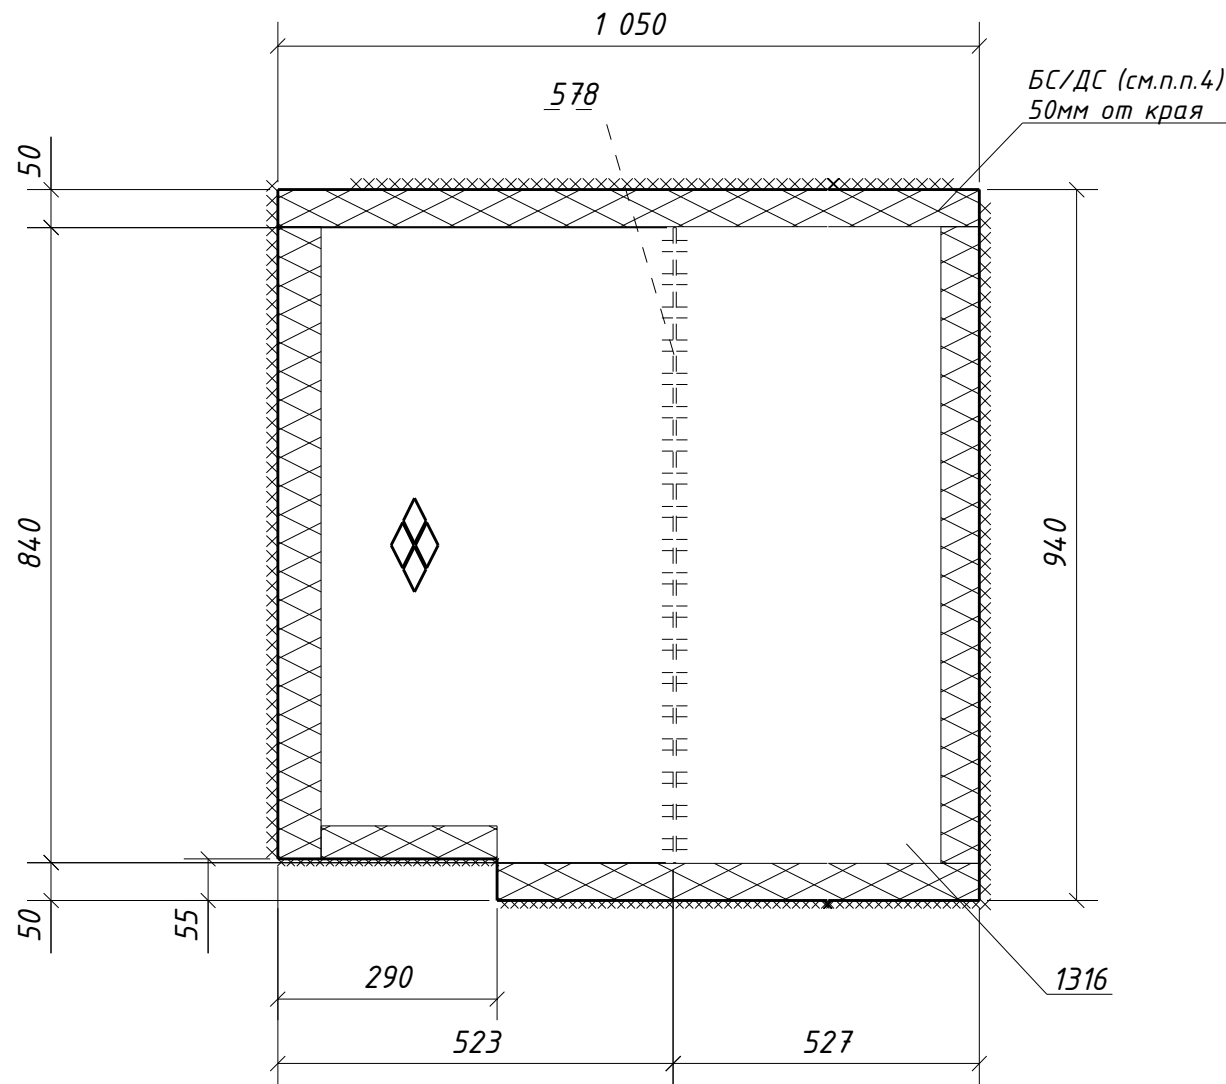

Спецификация металла на один сборочный элемент									
Марка эл-та	Дет. №	Кол. шт.	Профиль	Длина, мм	Масса, кг			Марка стали	Примечание
					шт.	общ.	марки		
ЗН1-50	578	1	-4x60	840	1.6	1.6		С235	
	1316	1	Руф5*940	1050	40.6	40.6		С245	
	Масса напл. металла (1.0%), кг:						0.4	42.6	

Требуется изготовить			
Марка эл-та	Кол-во, шт.	Масса, кг	
		марки	всех
ЗН1-50	1	42.6	42.6
Итого:		42.6	

Выборка металла			
Марка стали	Профиль	ГОСТ или ТУ	Масса, кг
С235	-4	ГОСТ 19903-2015	1.6
С245	Руф5	ГОСТ 8568-77	40.6
Масса напл. металла:			0.4
Итого:			42.6

1. Общие данные см. л.1
2. Катеты сварных швов 4 мм, кроме оговоренных;
3. Диаметры отверстий оговорены на чертеже;
4. Места, заштрихованные на чертеже, не окрашивать в соответствии с меткой:
-БС - с ближней стороны детали;
-ДС - с дальней стороны детали;
-БС/ДС - с ближней и с дальней стороны детали.

1632-2021-2.1.3-КМД4					
Терминал по перевалке минеральных удобрений в морском торговом порту Усть-Луга. Береговые объекты терминала					
Изм.	Кол.уч.	Лист	№ док.	Подпись	Дата
Конвейерная галерея №3				Стадия	Лист
				Р	229
				Листов	1
Проверил				Настил ЗН1-50	
Разраб.				000 СОЗКС ИНЖИНИРИНГ	
Толкунов Ю.В.				15.05.24	
Салтымаков С.С.				15.05.24	