

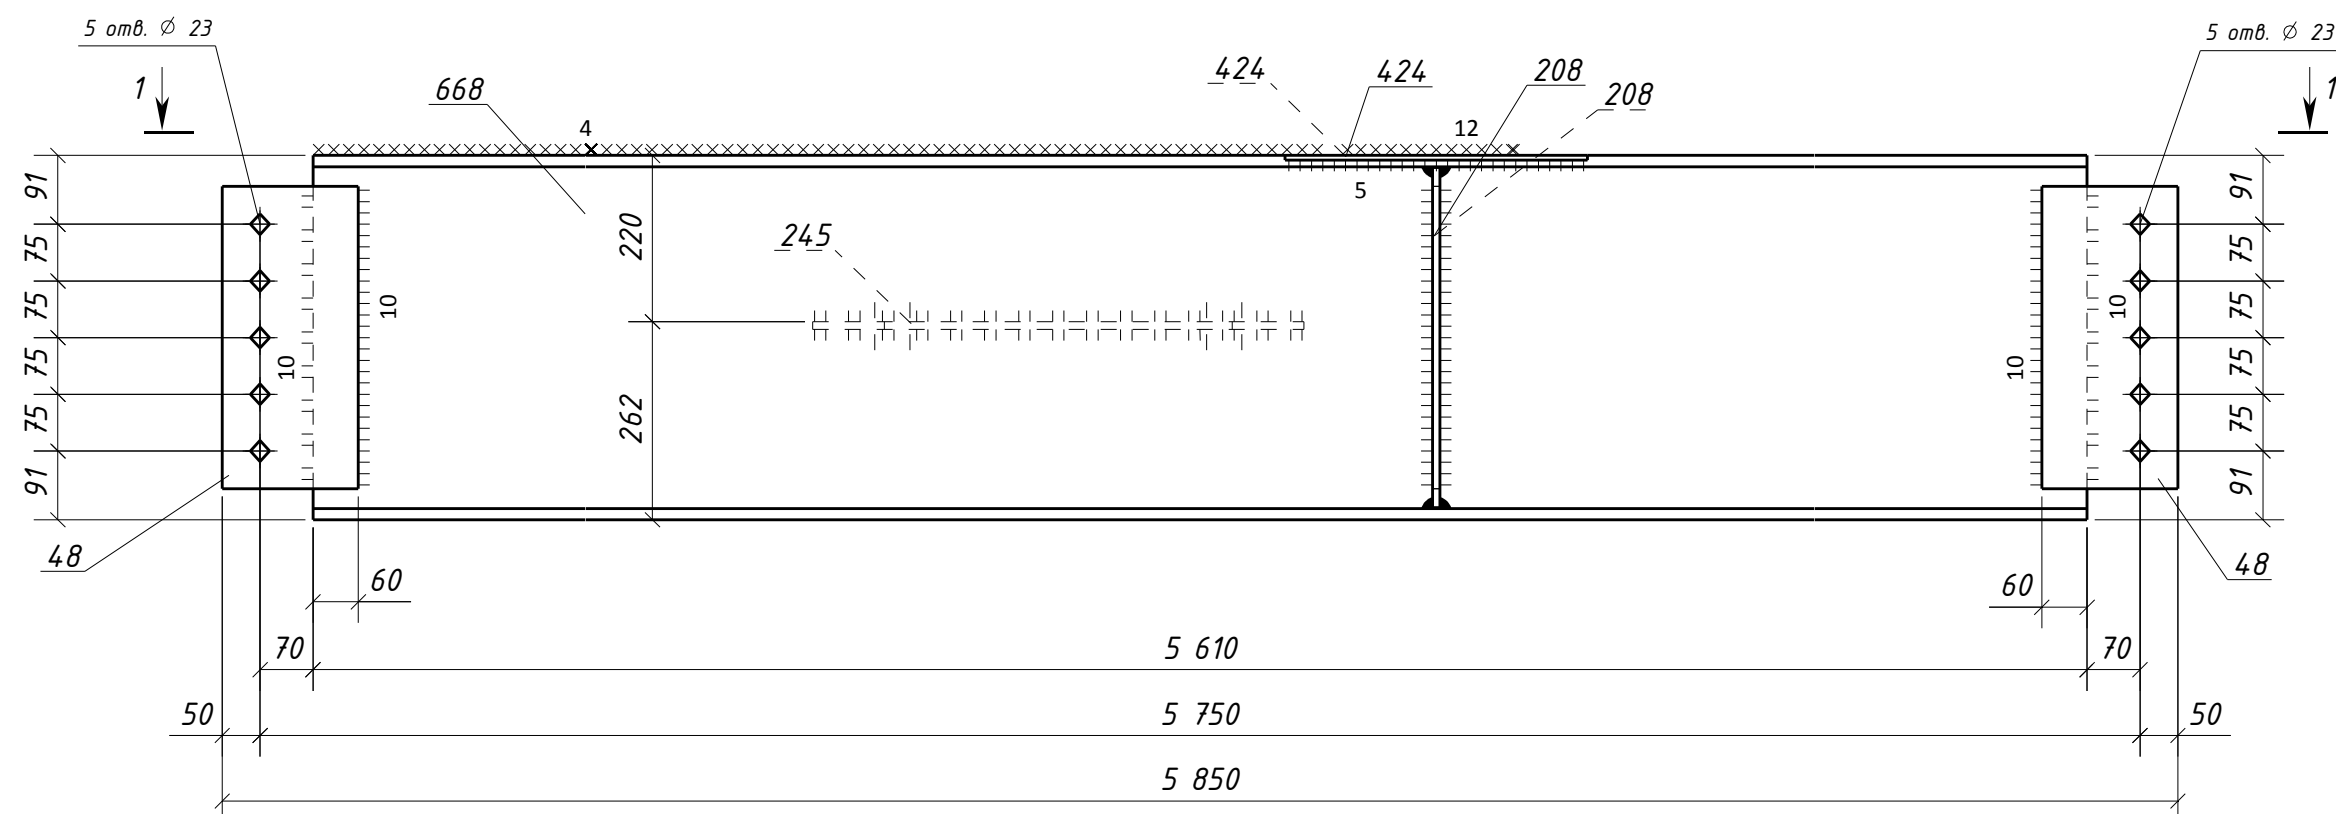


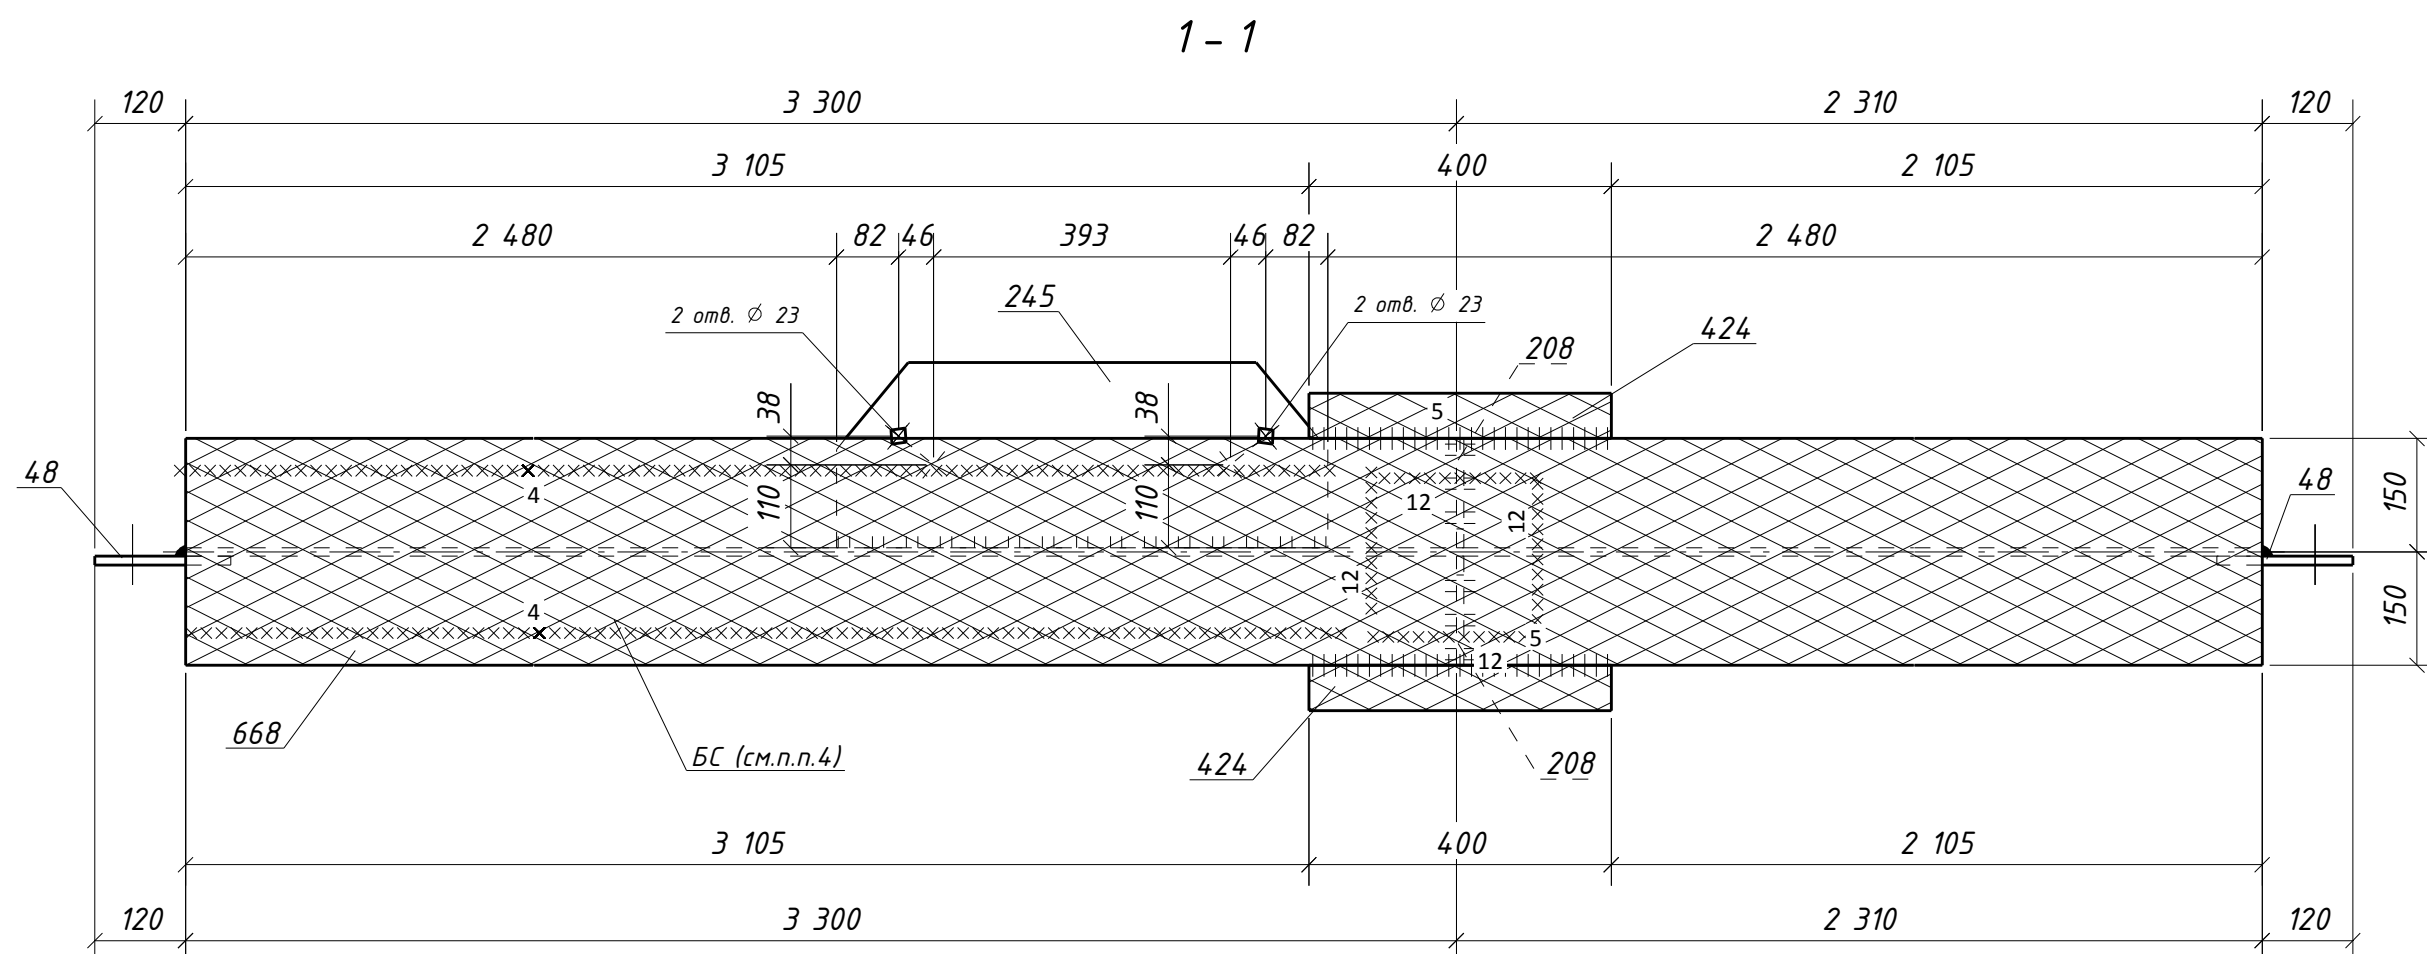

Типовой стык для ДВУТАВР50Ш1
швы с полным проваром ЧЗК-100%

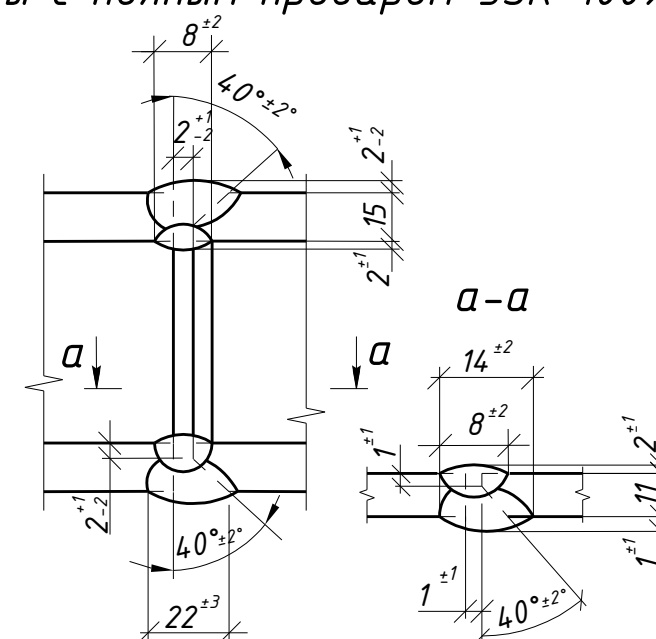

1. Общие данные см. л.1
2. Катеты сварных швов 6 мм, кроме оговоренных;
3. Диаметры отверстий оговорены на чертеже;
4. Места, заштрихованные на чертеже, не окрашивать в соответствии с меткой:
 - БС – с ближней стороны детали;
 - ДС – с дальней стороны детали;
 - БС/ДС – с ближней и с дальней стороны детали.

Условные обозначения:
 – отверстие под постоянный болт

							1632-2021-2.1.3-КМД4
							Терминал по перевалке минеральных удобрений в морском торговом порту Усть-Луга. Береговые объекты терминала
Изм.	Кол.уч.	Лист	№ док.	Подпись	Дата		
						Конвейерная галерея №3	Стадия Лист Листов P 22 1
						Балка ЗБ4-7	ООО СОЗКС ИНЖИНИРИНГ
Проверил	Толкунов Ю.В.				15.05.24		
Разраб.	Салтымаков С.С.				15.05.24		

Инв. № подл.	Подп. и дата	Взам. инв. №