

Спецификация металла на один сборочный элемент


Марка эл-та	Дет. №	Кол. шт.	Профиль	Длина, мм	Масса, кг			Марка стали	Примечание
					шт.	общ.	марки		
ЗН1-54	1330	1	Руф5*410	2480	42.5	42.5		С245	
							42.5		

Требуется изготовить

Марка эл-та	Кол-во, шт.	Масса, кг	
		марки	всех
ЗН1-54	2	42.5	85.0
Итого:			85.0

Выборка металла

Марка стали	Профиль	ГОСТ или ТУ	Масса, кг
С245	Руф5	ГОСТ 8568-77	85.0
Масса напл. металла:			0.0
Итого:			85.0

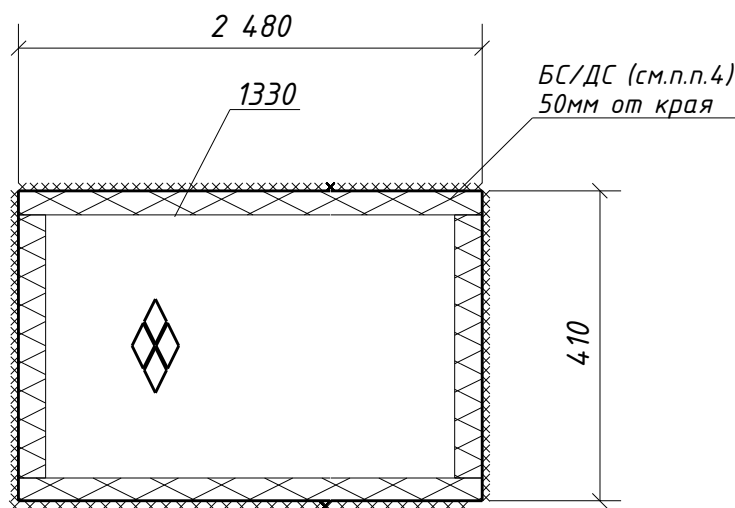

- Общие данные см. л.1
- Катеты сварных швов 4 мм, кроме оговоренных;
- Диаметры отверстий оговорены на чертеже;
- Места, заштрихованные на чертеже, не окрашивать в соответствии с меткой:
 - БС - с ближней стороны детали;
 - ДС - с дальней стороны детали;
 - БС/ДС - с ближней и с дальней стороны детали.

Инв. № подл.	Подп. и дата	Взам. инв. №	3. Диаметры отверстий оговорены на чертеже; 4. Места, заштрихованные на чертеже, не окрашивать в соответствии с меткой: -БС - с ближней стороны детали; -ДС - с дальней стороны детали; -БС/ДС - с ближней и с дальней стороны детали.						
							1632-2021-2.1.3-КМД4		
							Терминал по перевалке минеральных удобрений в морском торговом порту Усть-Луга. Береговые объекты терминала		
	Изм.	Кол.уч.	Лист	№докум.	Подпись	Дата			
							Конвейерная галерея №3		
							Стадия	Лист	Листов
							Р	233	1
	Проверил	Толкунов Ю.В.				15.05.24	Настил ЗН1-54		
	Разраб.	Салтымаков С.С.				15.05.24	ООО СОЗКС ИНЖИНИРИНГ		