

Спецификация металла на один сборочный элемент


Марка эл-та	Дет. №	Кол. шт.	Профиль	Длина, мм	Масса, кг			Марка стали	Примечание
					шт.	общ.	марки		
ЭН1-82	1373	1	Риφ5*410	2480	41.8	41.8		С245	
							41.8		

Требуется изготовить

Марка эл-та	Кол-во, шт.	Масса, кг	
		марки	всех
ЭН1-82	1	41.8	41.8
Итого:		41.8	

Выборка металла

Марка стали	Профиль	ГОСТ или ТУ	Масса, кг
С245	Риφ5	ГОСТ 8568-77	41.8
Масса напл. металла:			0.0
Итого:			41.8

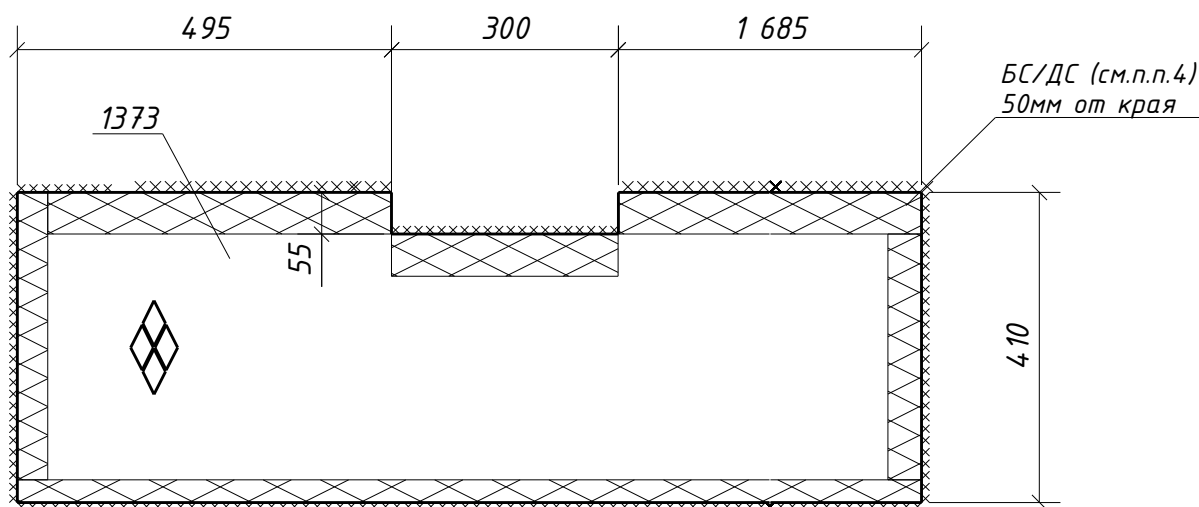

- Общие данные см. л.1
- Катеты сварных швов 4 мм, кроме оговоренных;
- Диаметры отверстий оговорены на чертеже;
- Места, заштрихованные на чертеже, не окрашивать в соответствии с меткой:
 - БС - с ближней стороны детали;
 - ДС - с дальней стороны детали;
 - БС/ДС - с ближней и с дальней стороны детали.

Инв. № подл.	Подп. и дата	Взам. инв. №	3. Диаметры отверстий оговорены на чертеже; 4. Места, заштрихованные на чертеже, не окрашивать в соответствии с меткой: -БС - с ближней стороны детали; -ДС - с дальней стороны детали; -БС/ДС - с ближней и с дальней стороны детали.								
								1632-2021-2.1.3-КМД4			
									Терминал по перевалке минеральных удобрений в морском торговом порту Усть-Луга. Береговые объекты терминала		
			Изм.	Кол.уч.	Лист	№ док.	Подпись	Дата			
									Конвейерная галерея №3		
									Стадия	Лист	Листов
							Р	261	1		
			Настил ЭН1-82				ООО СОЗКС ИНЖИНИРИНГ				
Проверил	Толкунов Ю.В.		15.05.24								
Разраб.	Салтымаков С.С.		15.05.24								