


Инв. № подл.	
Подп. и дата	
Взам. инв. №	

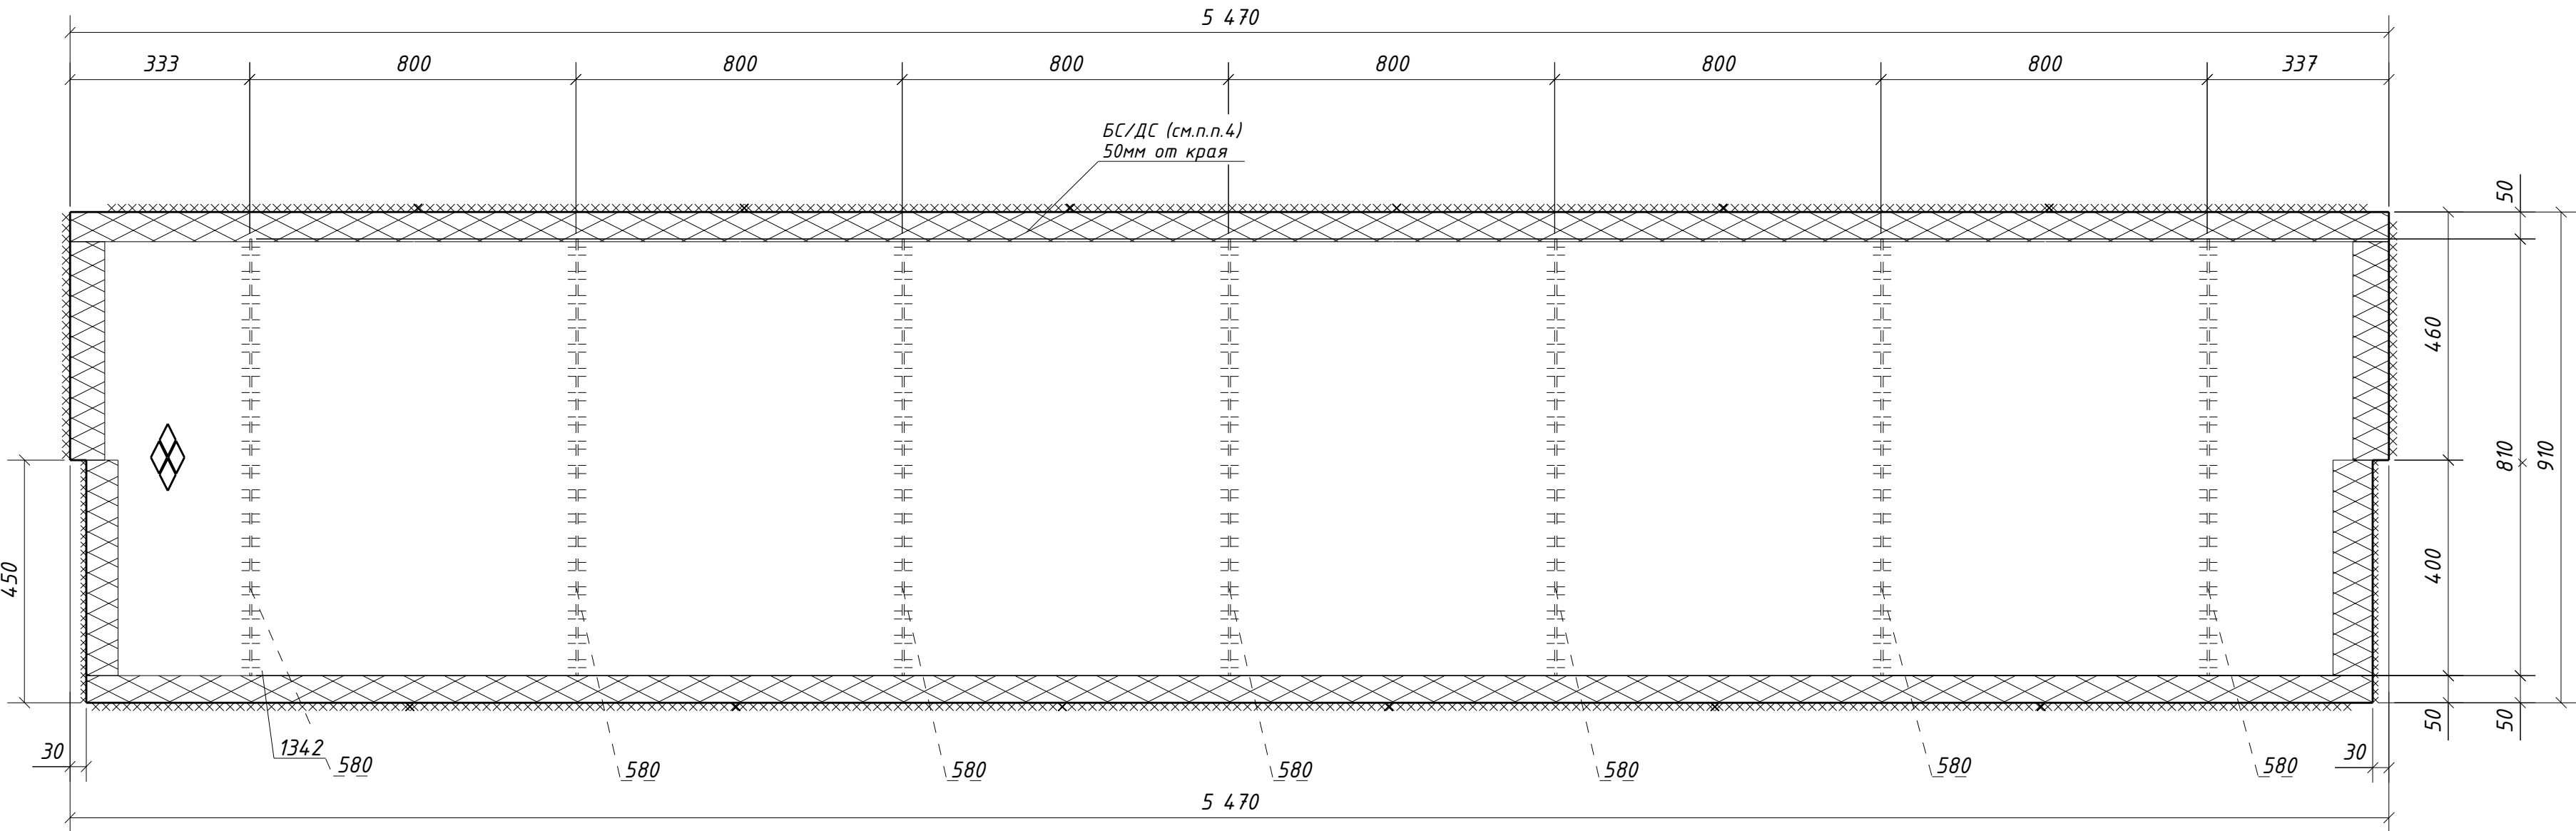

Спецификация металла на один сборочный элемент									
Марка эл-та	Дет. №	Кол. шт.	Профиль	Длина, мм	Масса, кг			Марка стали	Примечание
					шт.	общ.	марки		
ЗН1-89	580	7	-4х60	810	1.5	10.5		С235	
	1342	1	РиФ5*910	5470	206.9	206.9		С245	
	Масса напл. металла (1.0%), кг: 2.2						219.6		

Требуется изготовить			
Марка эл-та	Кол-во, шт.	Масса, кг	
		марки	всех
ЗН1-89	7	219.6	1537.2
Итого:		1537.2	

Выборка металла			
Марка стали	Профиль	ГОСТ или ТУ	Масса, кг
С235	-4	ГОСТ 19903-2015	73.5
С245	РиФ5	ГОСТ 8568-77	1448.3
Масса напл. металла:			15.4
Итого:			1537.2

- Общие данные см. л.1
- Катеты сварных швов 4 мм, кроме оговоренных;
- Диаметры отверстий оговорены на чертеже;
- Места, заштрихованные на чертеже, не окрашивать в соответствии с меткой:
 - БС - с ближней стороны детали;
 - ДС - с дальней стороны детали;
 - БС/ДС - с ближней и с дальней стороны детали.

						1632-2021-2.1.3-КМД4				
						Терминал по перевалке минеральных удобрений в морском торговом порту Усть-Луга. Береговые объекты терминала				
Изм.	Кол.уч.	Лист	№док.	Подпись	Дата	Конвейерная галерея №3		Стадия	Лист	Листов
								Р	268	1
Проверил	Толкунов Ю.В.				15.05.24	Настил ЗН1-89		ООО СОЗКС ИНЖИНИРИНГ		
Разраб.	Салтымаков С.С.				15.05.24					