


Инв. № подл.	
Подп. и дата	
Взам. инв. №	

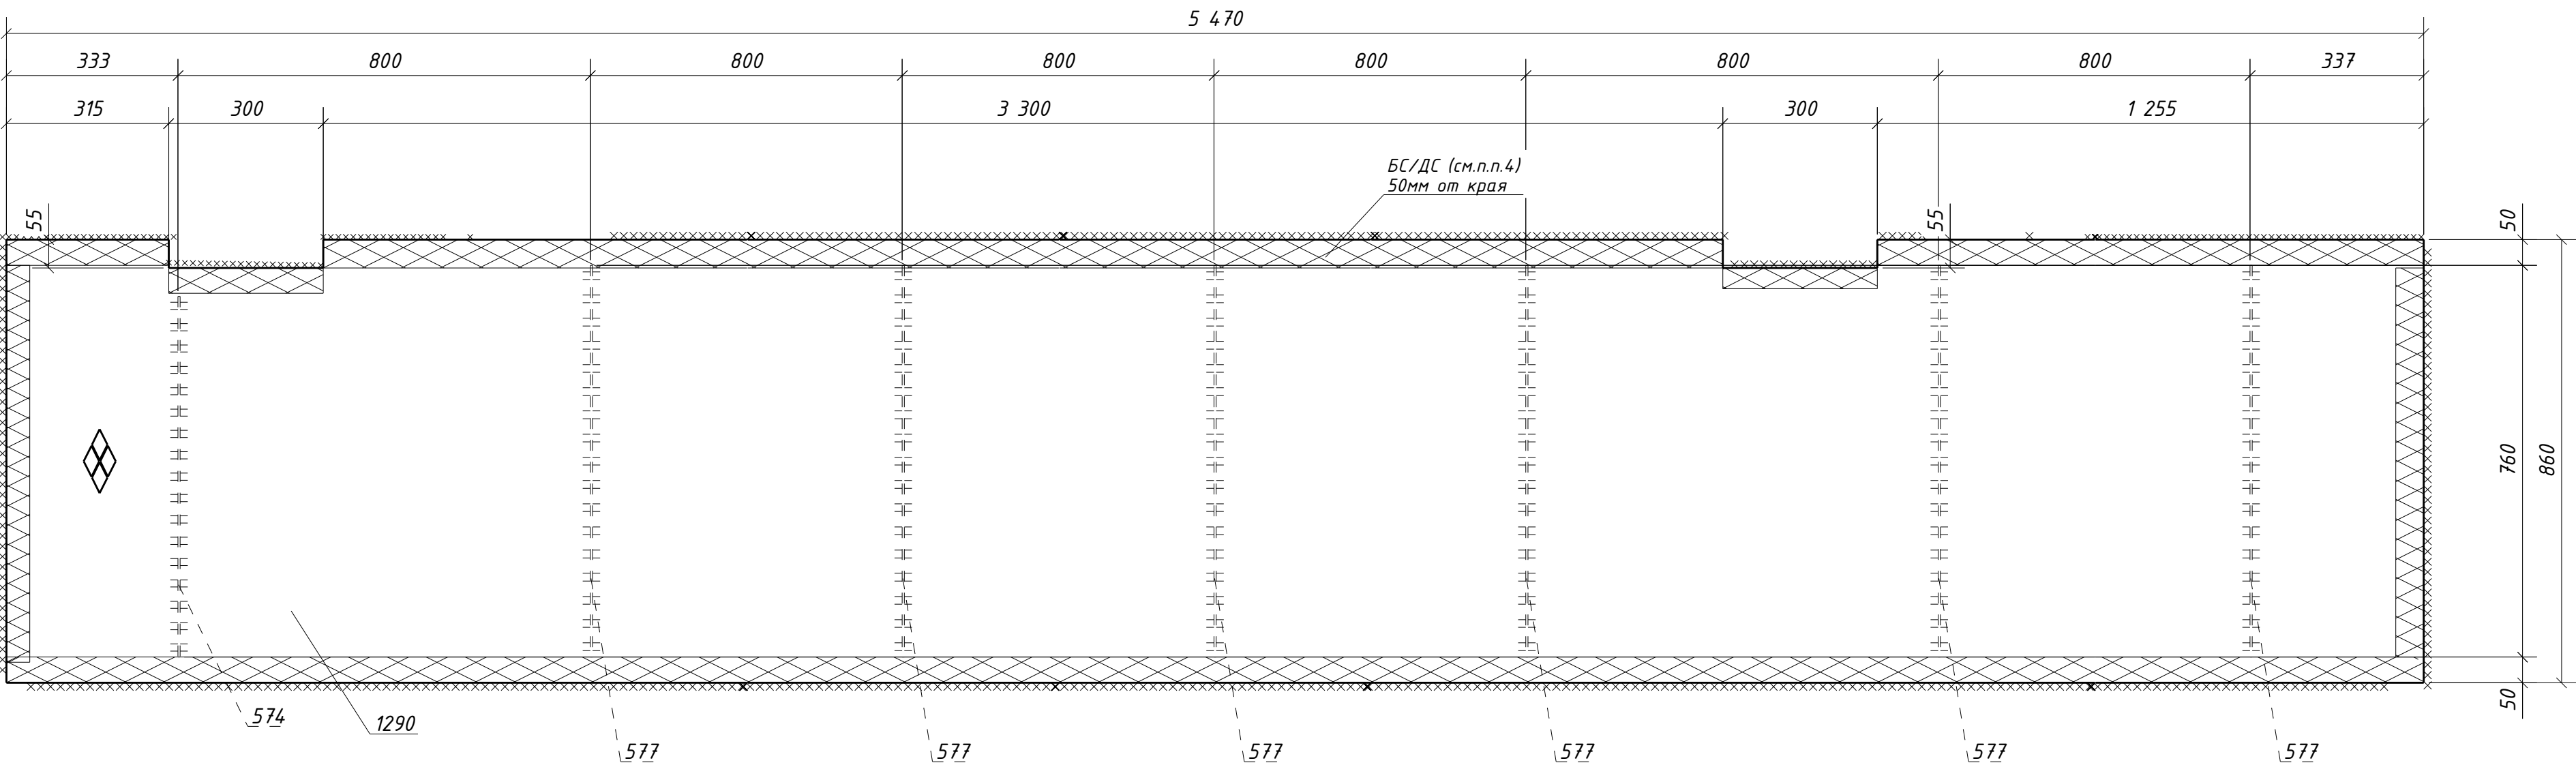

Спецификация металла на один сборочный элемент									
Марка эл-та	Дет. №	Кол. шт.	Профиль	Длина, мм	Масса, кг			Марка стали	Примечание
					шт.	общ.	марки		
ЭН1-95	574	1	-4x60	700	1.3	1.3		С235	
	577	6	-4x60	760	1.4	8.4		С235	
	1290	1	РиФ5*860	5470	195.2	195.2		С245	
Масса напл. металла (1.0%), кг: 2.0								206.9	

Требуется изготовить			
Марка эл-та	Кол-во, шт.	Масса, кг	
		марки	всех
ЭН1-95	2	206.9	413.8
Итого:			413.8

Выборка металла			
Марка стали	Профиль	ГОСТ или ТУ	Масса, кг
С235	-4	ГОСТ 19903-2015	19.4
С245	РиФ5	ГОСТ 8568-77	390.4
Масса напл. металла:			4.0
Итого:			413.8

1. Общие данные см. л.1
2. Катеты сварных швов 4 мм, кроме оговоренных;
3. Диаметры отверстий оговорены на чертеже;
4. Места, заштрихованные на чертеже, не окрашивать в соответствии с меткой:
-БС - с ближней стороны детали;
-ДС - с дальней стороны детали;
-БС/ДС - с ближней и с дальней стороны детали.

						1632-2021-2.1.3-КМД4			
						Терминал по перевалке минеральных удобрений в морском торговом порту Усть-Луга. Береговые объекты терминала			
Изм.	Кол.уч.	Лист	№ док.	Подпись	Дата	Конвейерная галерея №3	Стадия	Лист	Листов
							Р	274	1
Проверил	Толкунов Ю.В.		15.05.24			Настил ЭН1-95	ООО СОЗКС ИНЖИНИРИНГ		
Разраб.	Салтымаков С.С.		15.05.24						